


VISTA "B" 51.70




VISTA AA
CAPELA

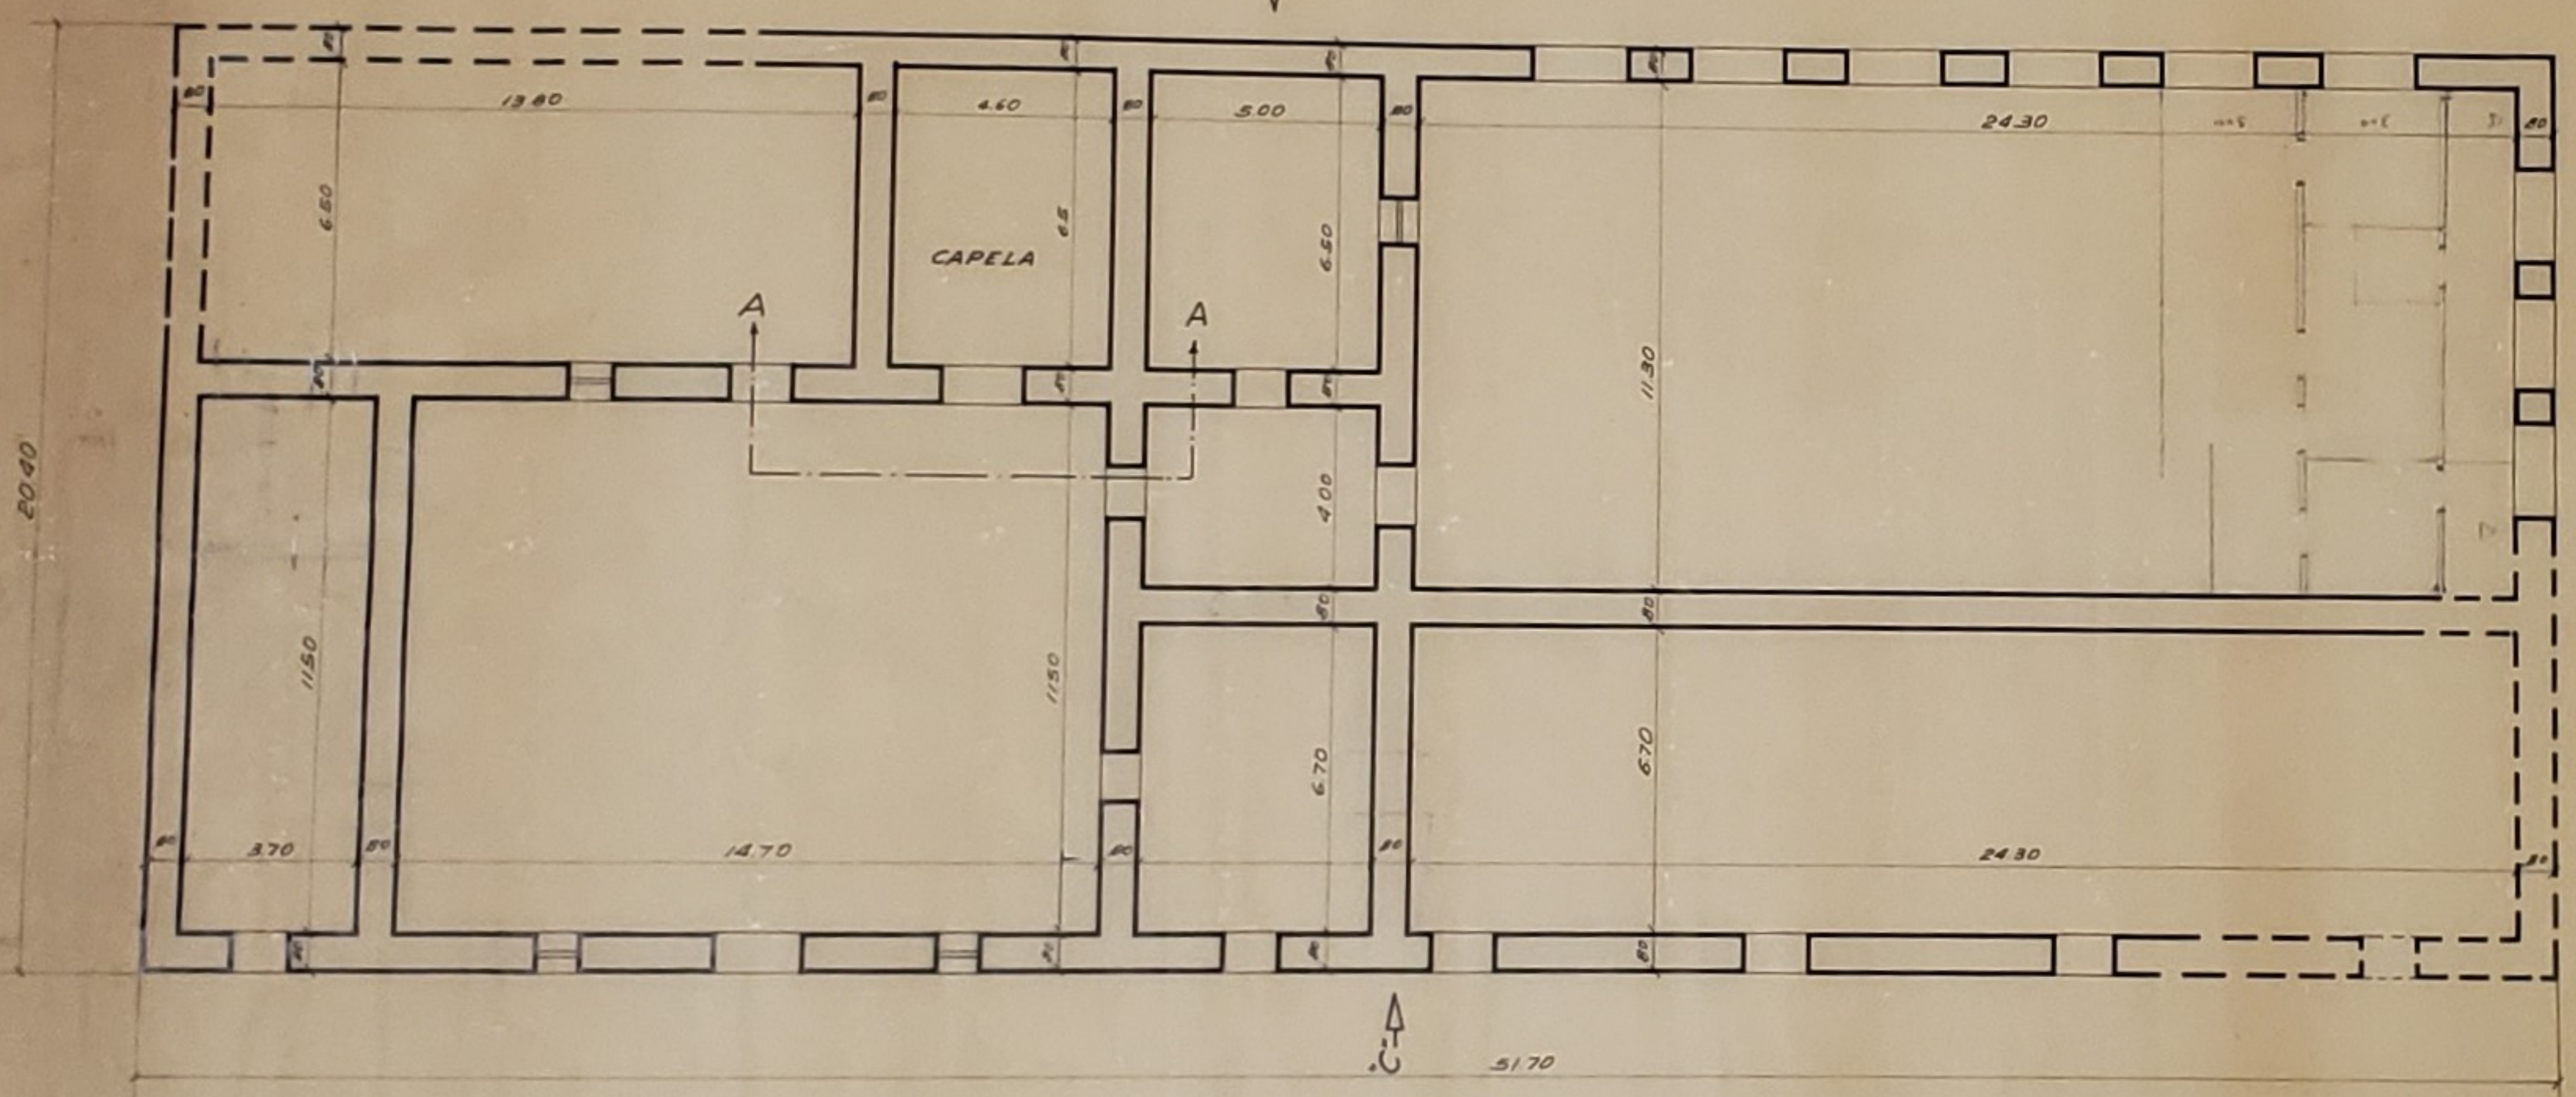


PLANTA BAIXA

VISTA "D"

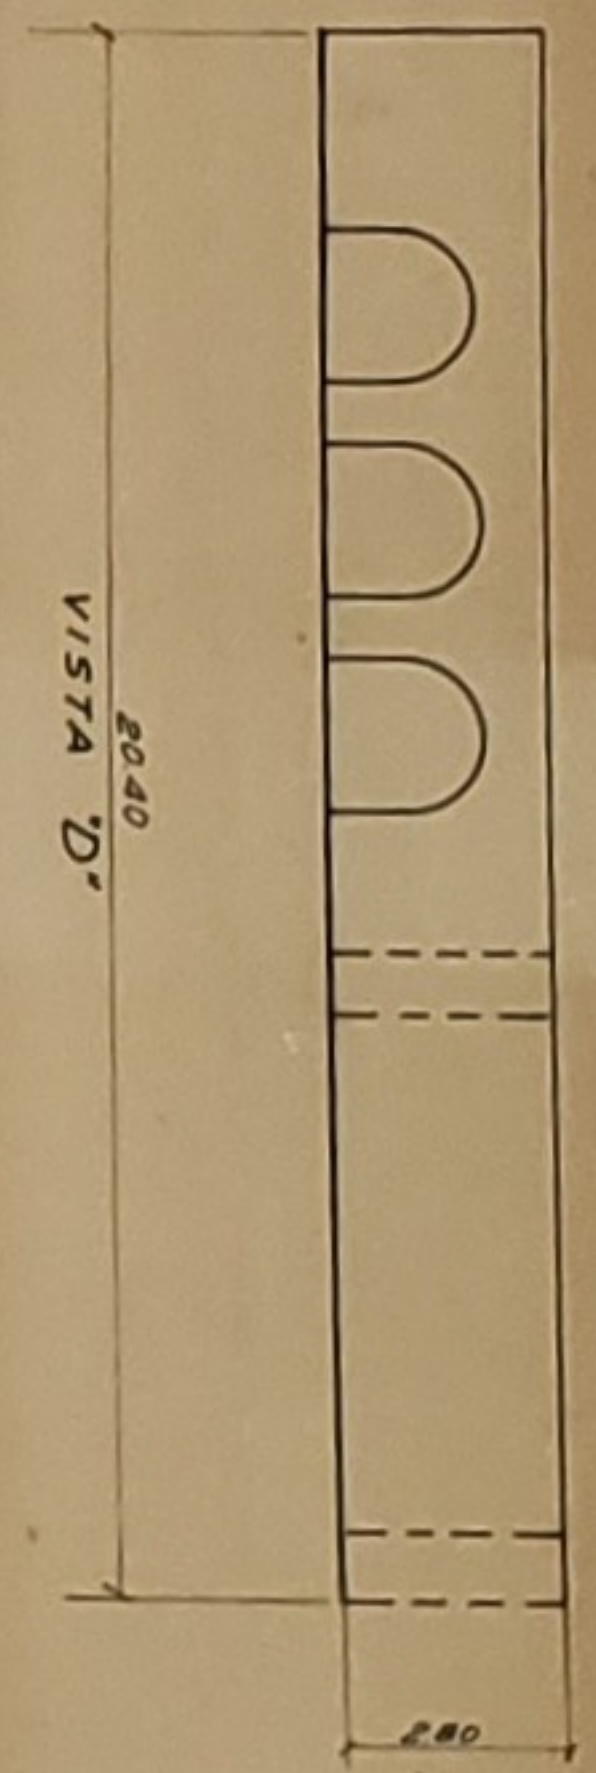

VISTA "D"

10-1105
05.25/1000, 001

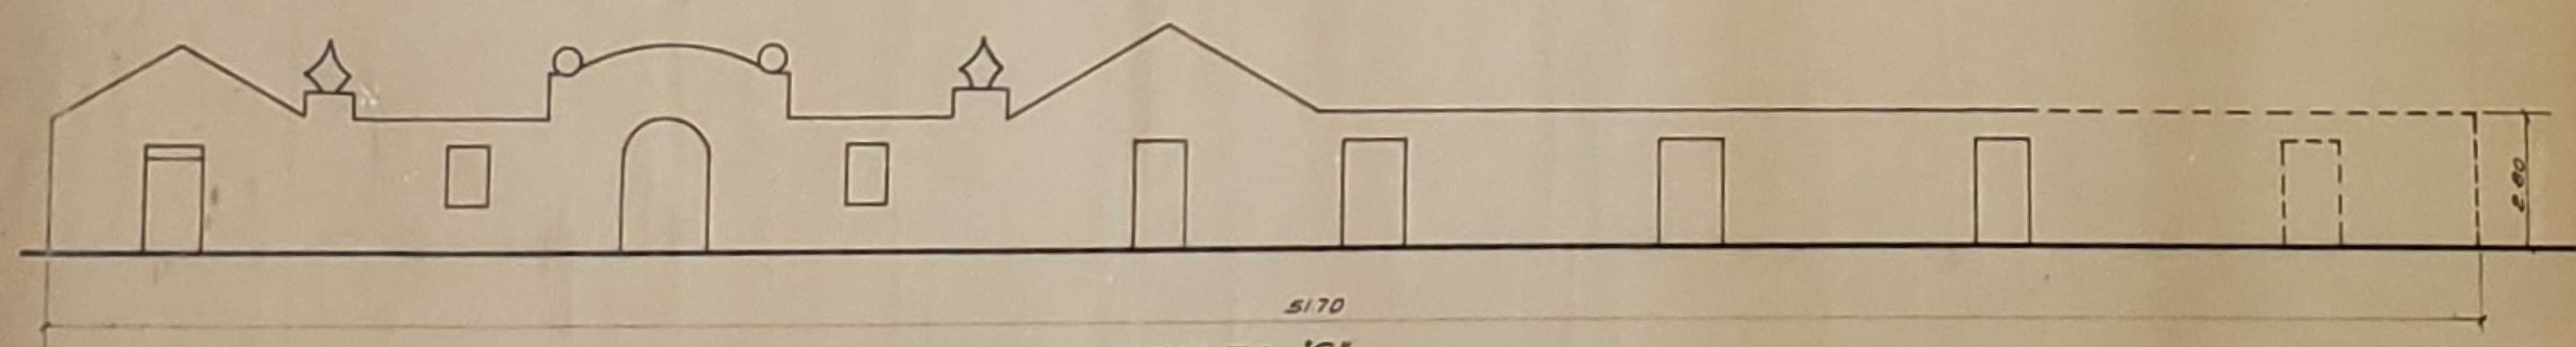

VISTA "C" 51.70

CONTO	Convento: Santa Tereza
PROJ.	Rio de Janeiro 2060
EXEC.	Viterbi
LOC.	Xaipu 8

RUINAS do ANTIGO RECOLHIMENTO
de SANTA TEREZA — ITAIPU
(FUNDADA EM 17-6-1764)

ANS 04644