


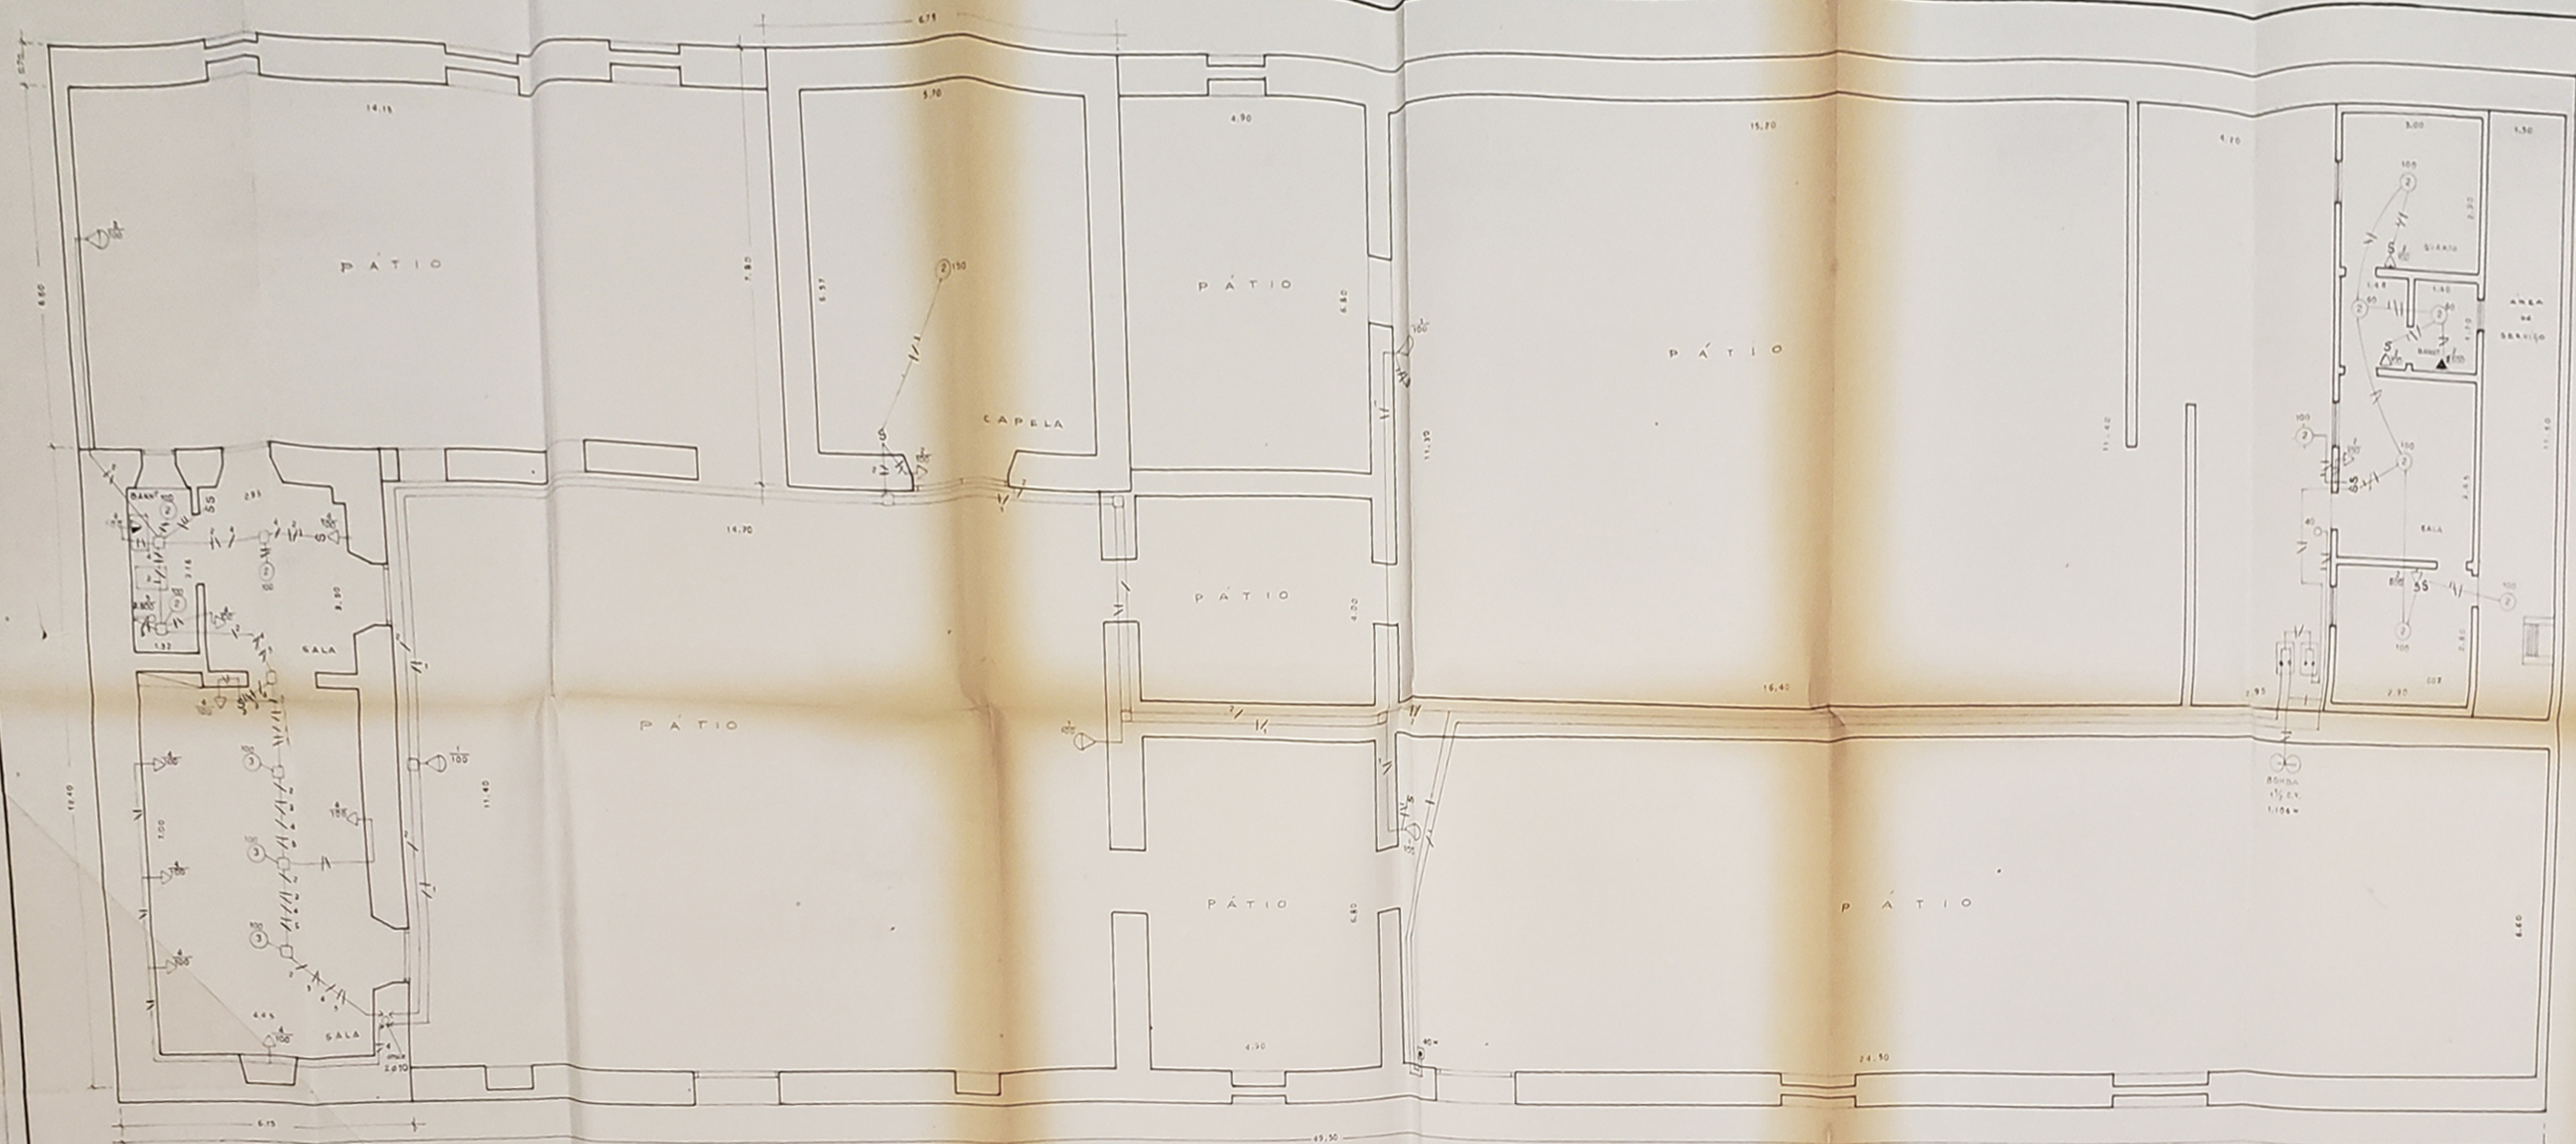


CIRC. Nº	LÂMPADAS			TOMADAS			TOTAL CÍRCUITO	TOTAL LUZ	TOTAL POTÊNCIA
	60	100	150	100	600	2.500			
1		4					400		
2	2	8	1	3	2	1	6.574		1 HP
3		3					300		
4				9			900		
5					1	2.500	2.500		
							10.674		

ÁREA CONSTRUÍDA (COBERTA) = 162.00 M²

RECOLHIMENTO DE STA TEREZA-ITAIPÚ-
INSTALAÇÃO ELÉTRICA
LEVANTAMENTO REALIZADO EM ABR/1979
DES. Esc. 1:50

TRAVEJAMENTO NO NICHÔ 3
SOBRE O SÔCO

Esc. 1:50

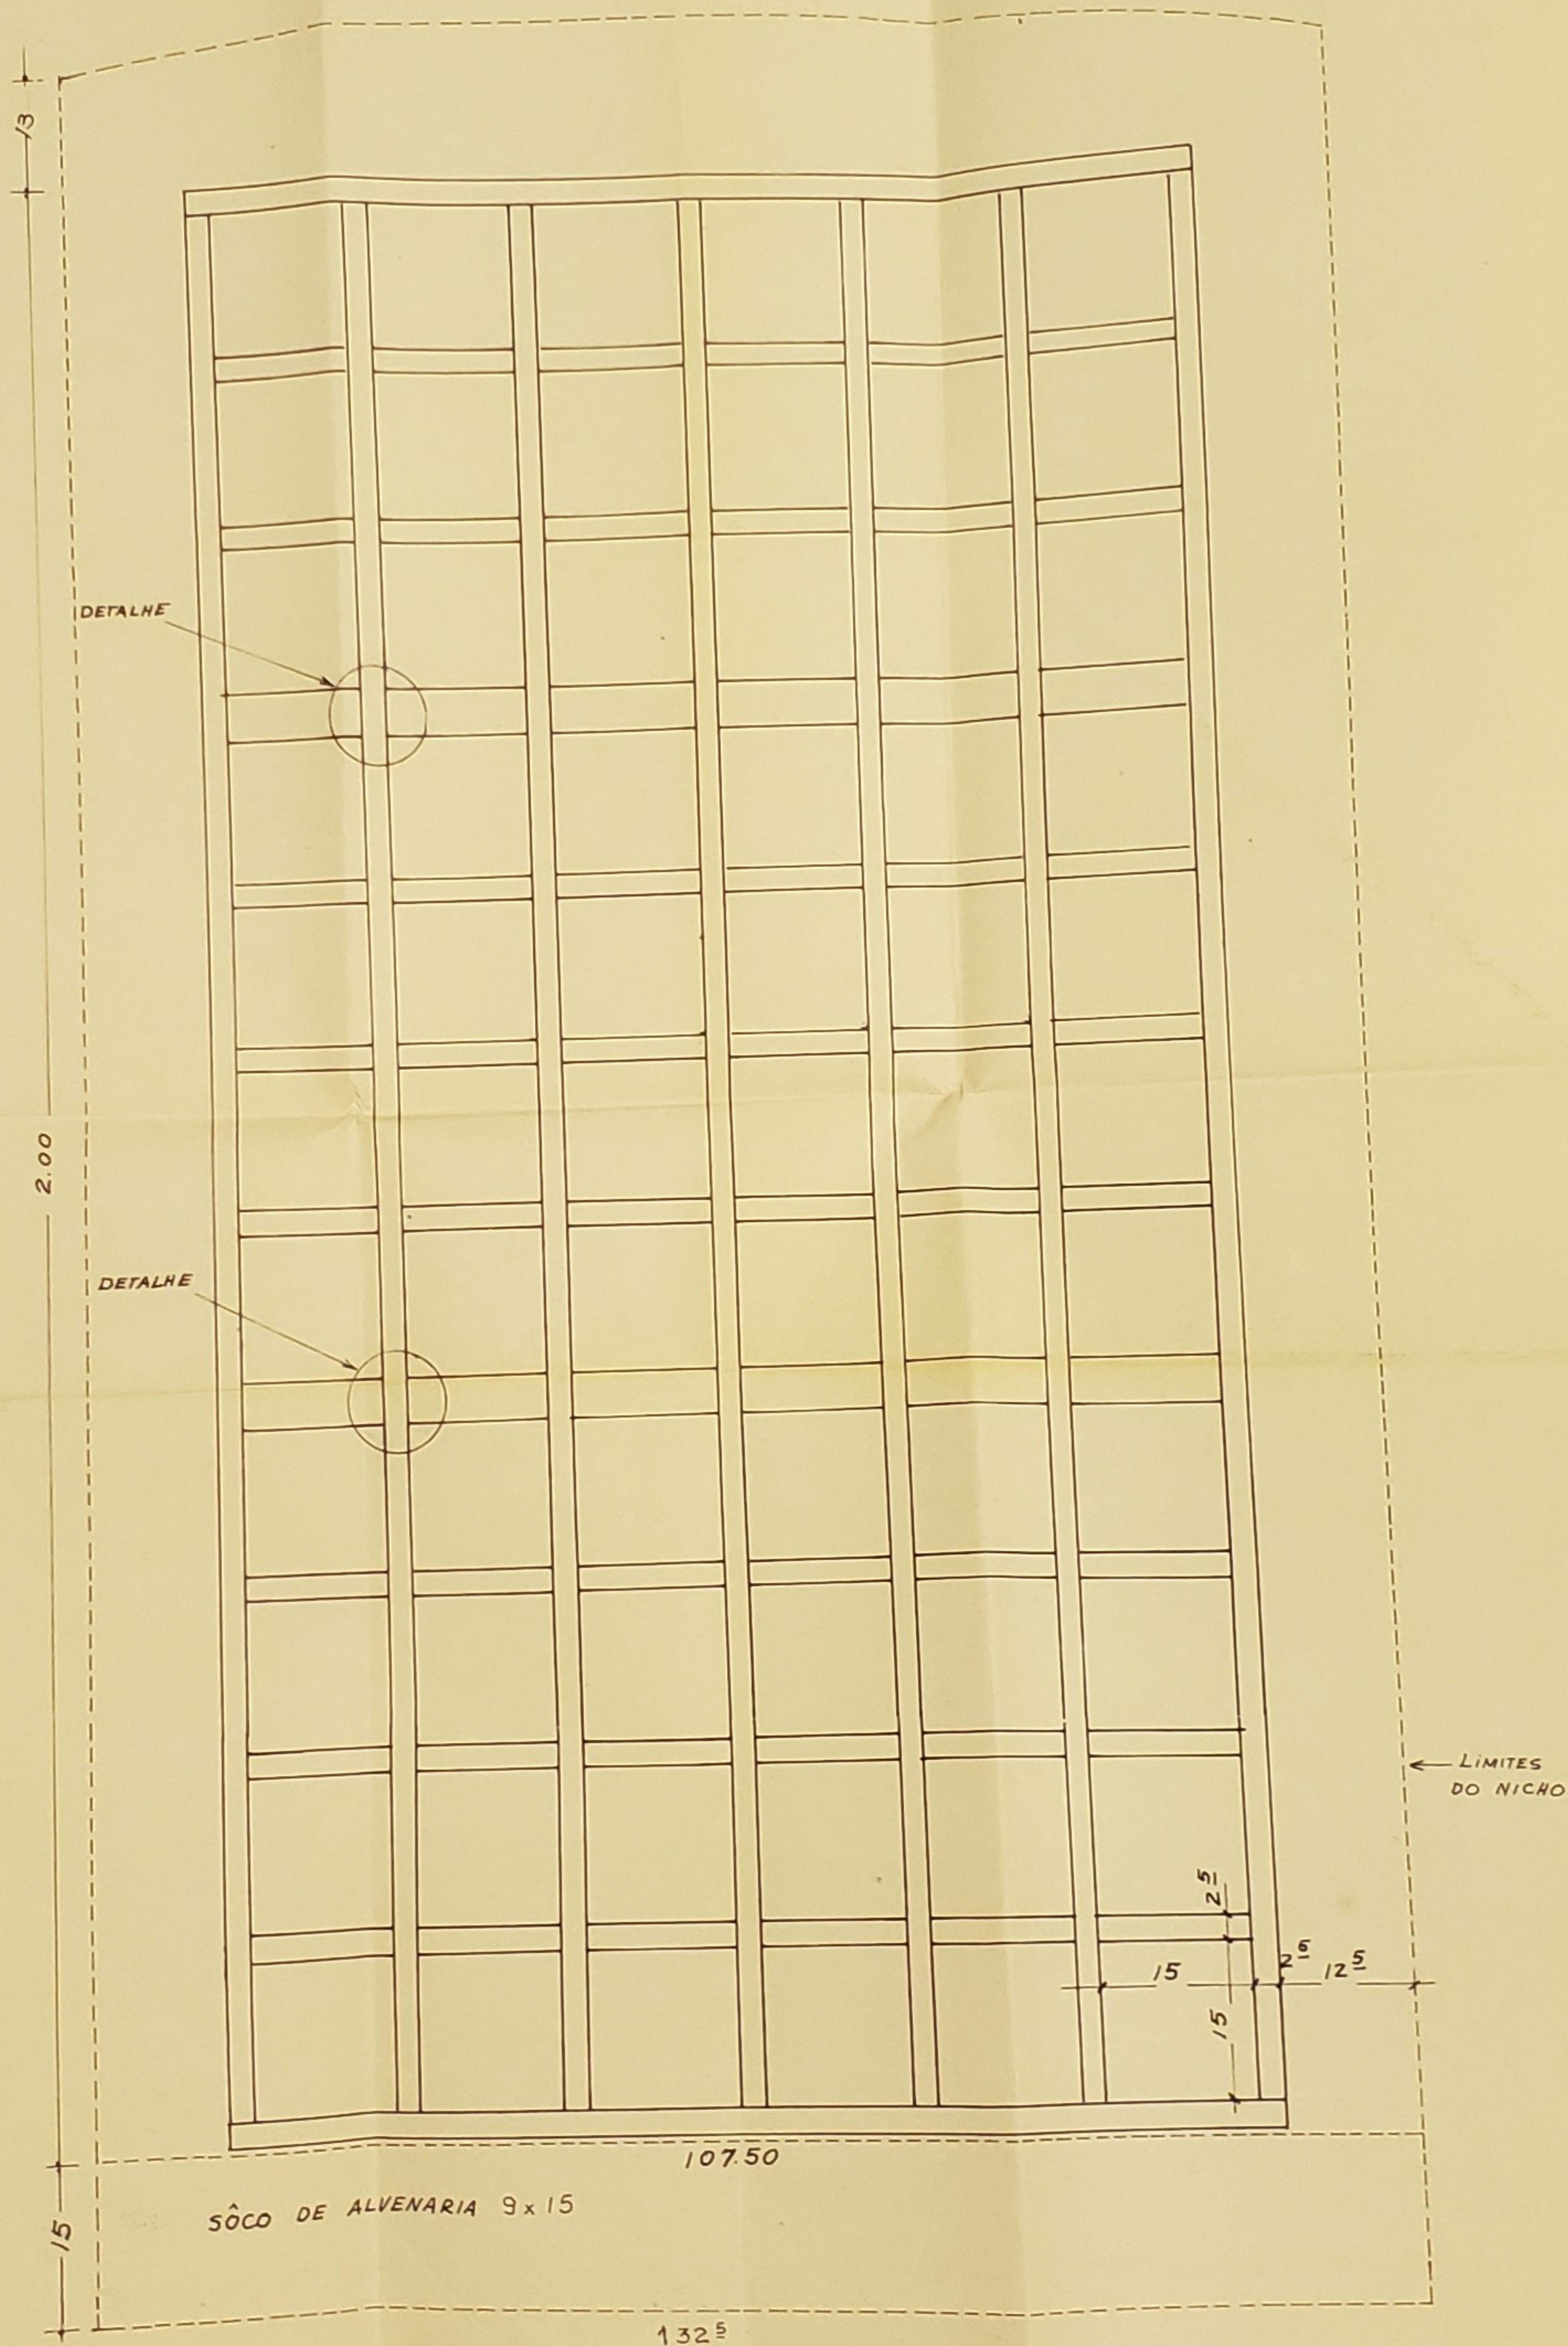

PROJETO DE UMA EXPOSIÇÃO NA
 CAPELA DOS REMANESCENTES DO
 "RECOLHIMENTO DE SANTA TEREZA"
 ITAIPÚ - NIT. - R.J.

CORTE TRANSVERSAL

ESC. 1:25

Des.
 M.L. GOULART

