


TRAVEJAMENTO NO NICHÔ 2
SOBRE O SÔCO

Esc. 1:50

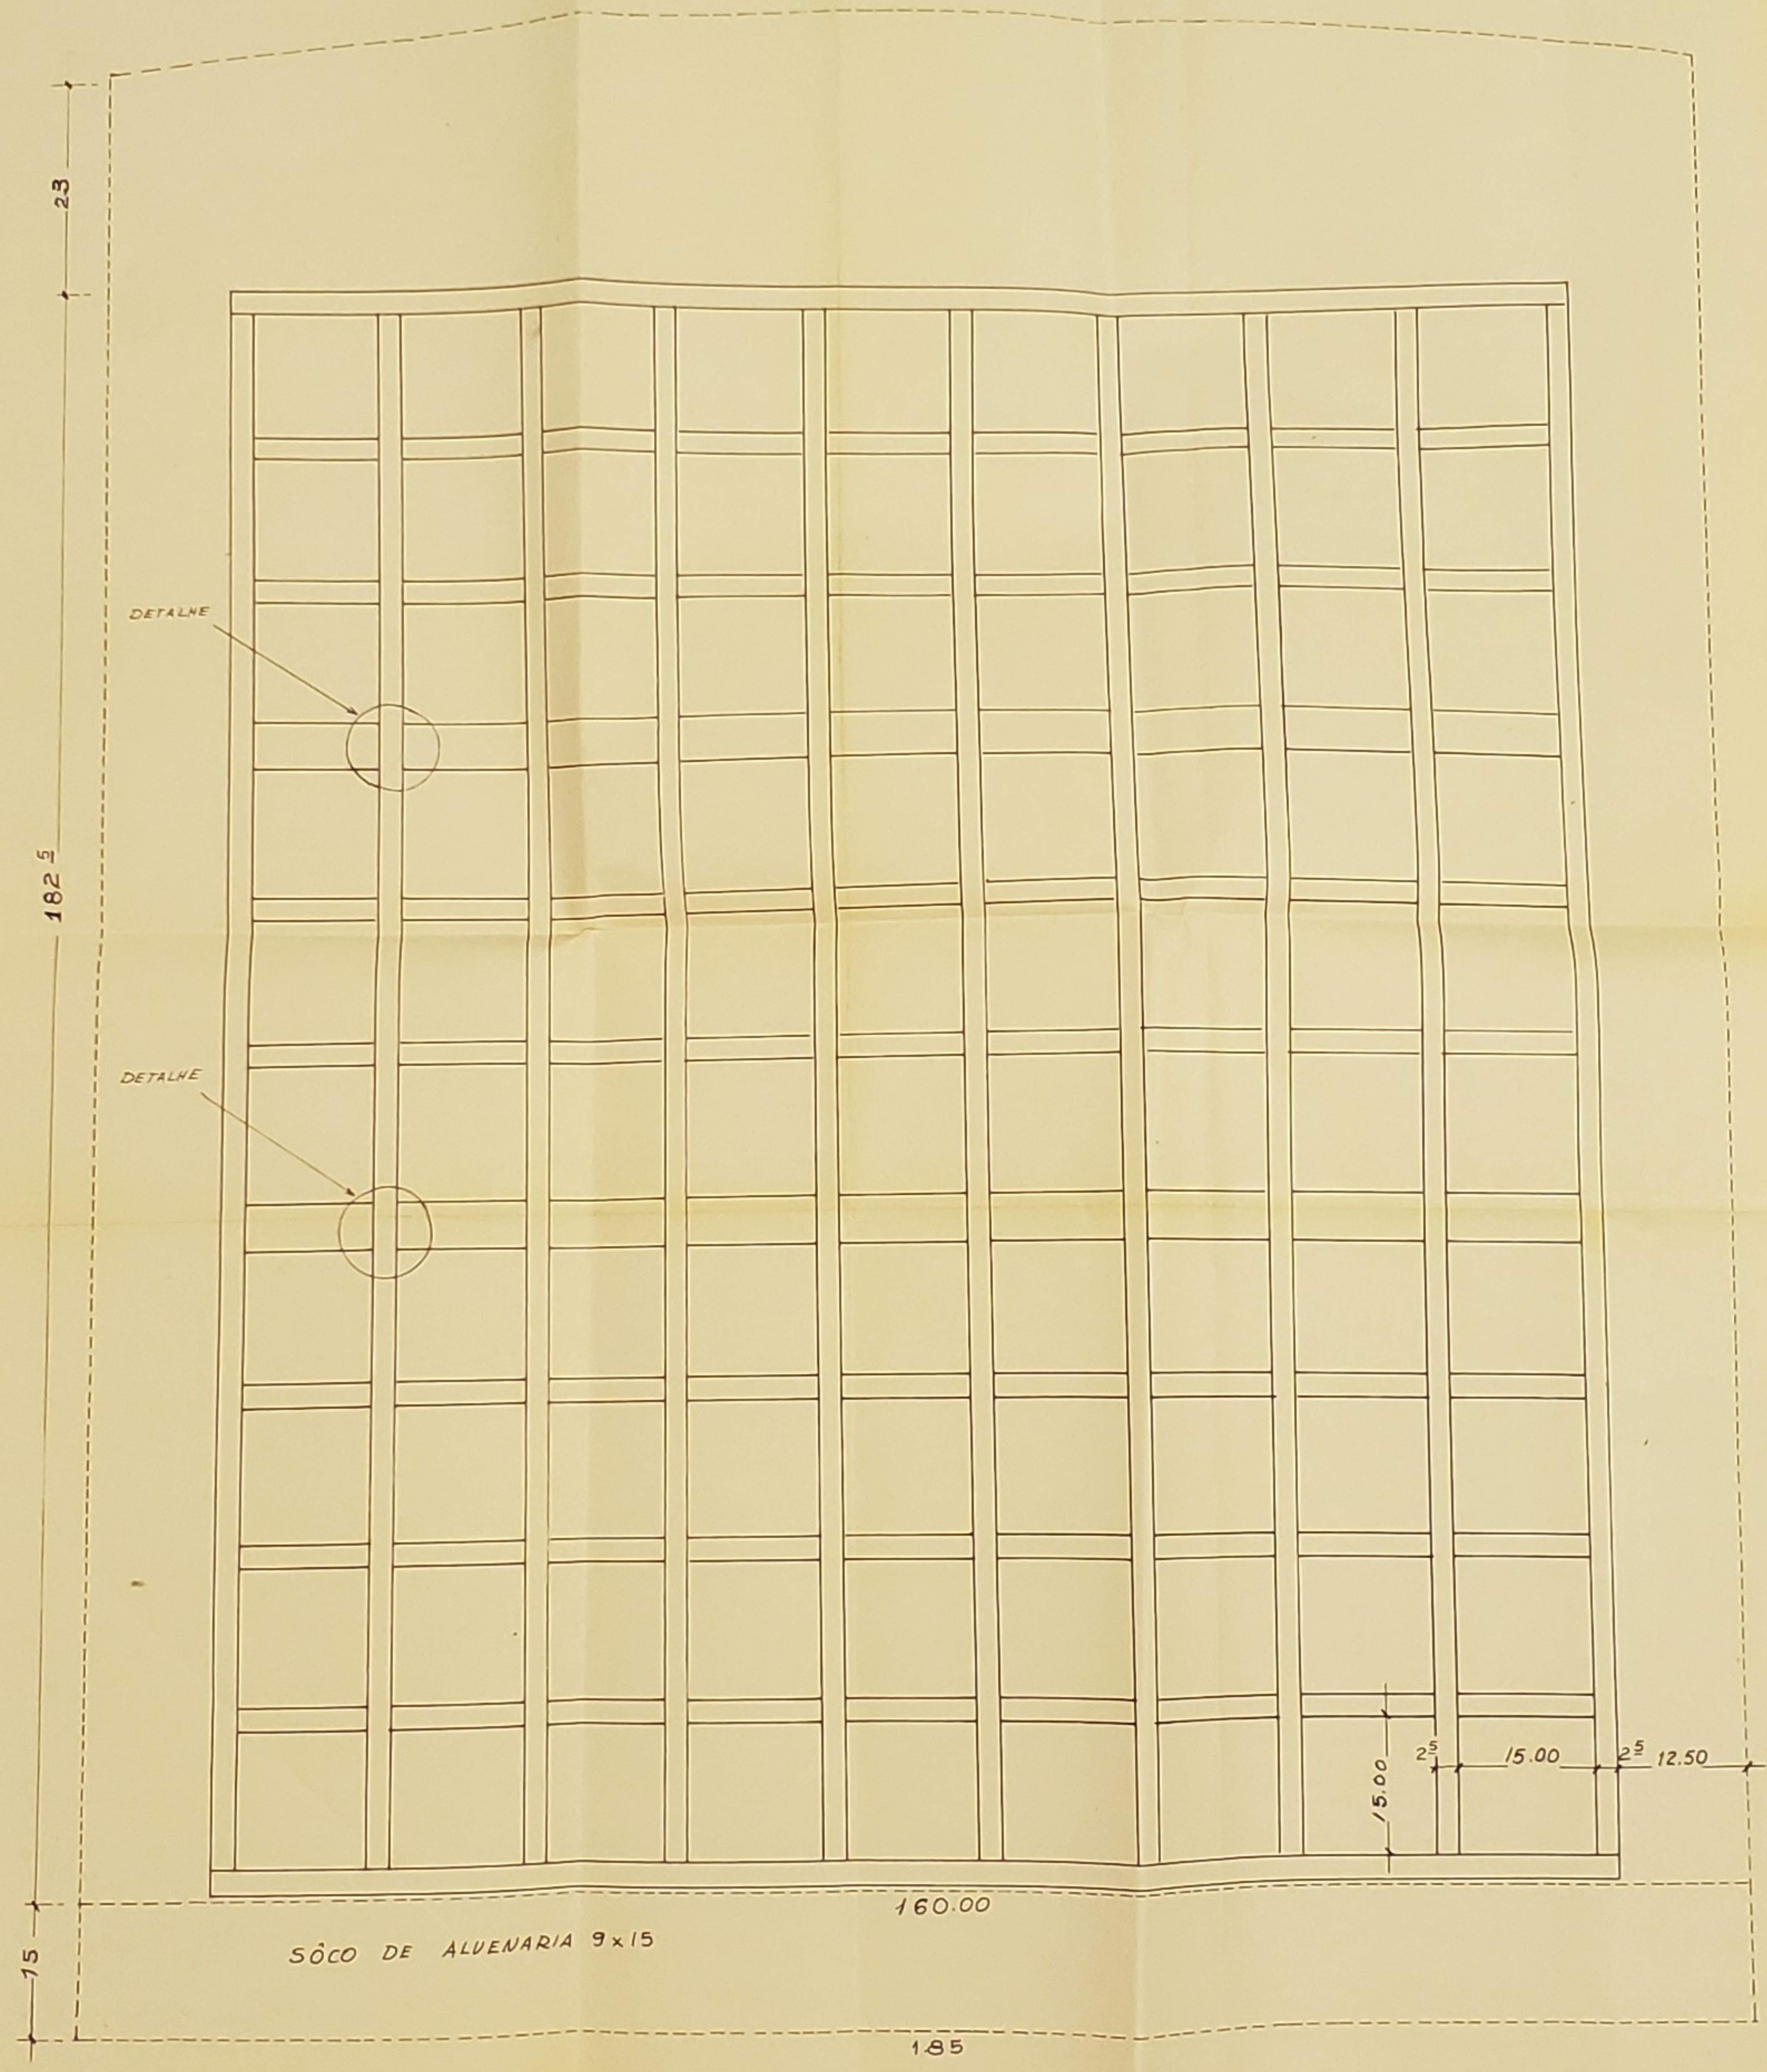

PROJETO DE UMA EXPOSIÇÃO NA
NA CAPELA DOS REMANESCENTES DO
"RECOLHIMENTO DE STA. TEREZA"
ITAIPÚ - NITERÓI - R.J.

PLANTA BAIXA

PROJ. E DES.
M. L. GOULART

Esc. 1:25

