


· CAPELA DOS REMANESCENTES DO
"RECOLHIMENTO DE SANTA TEREZA"
ITAIPÚ - NIT. - R.J.

CORTE TRANSVERSAL

ESC. 1:25


DES: M.L.G.

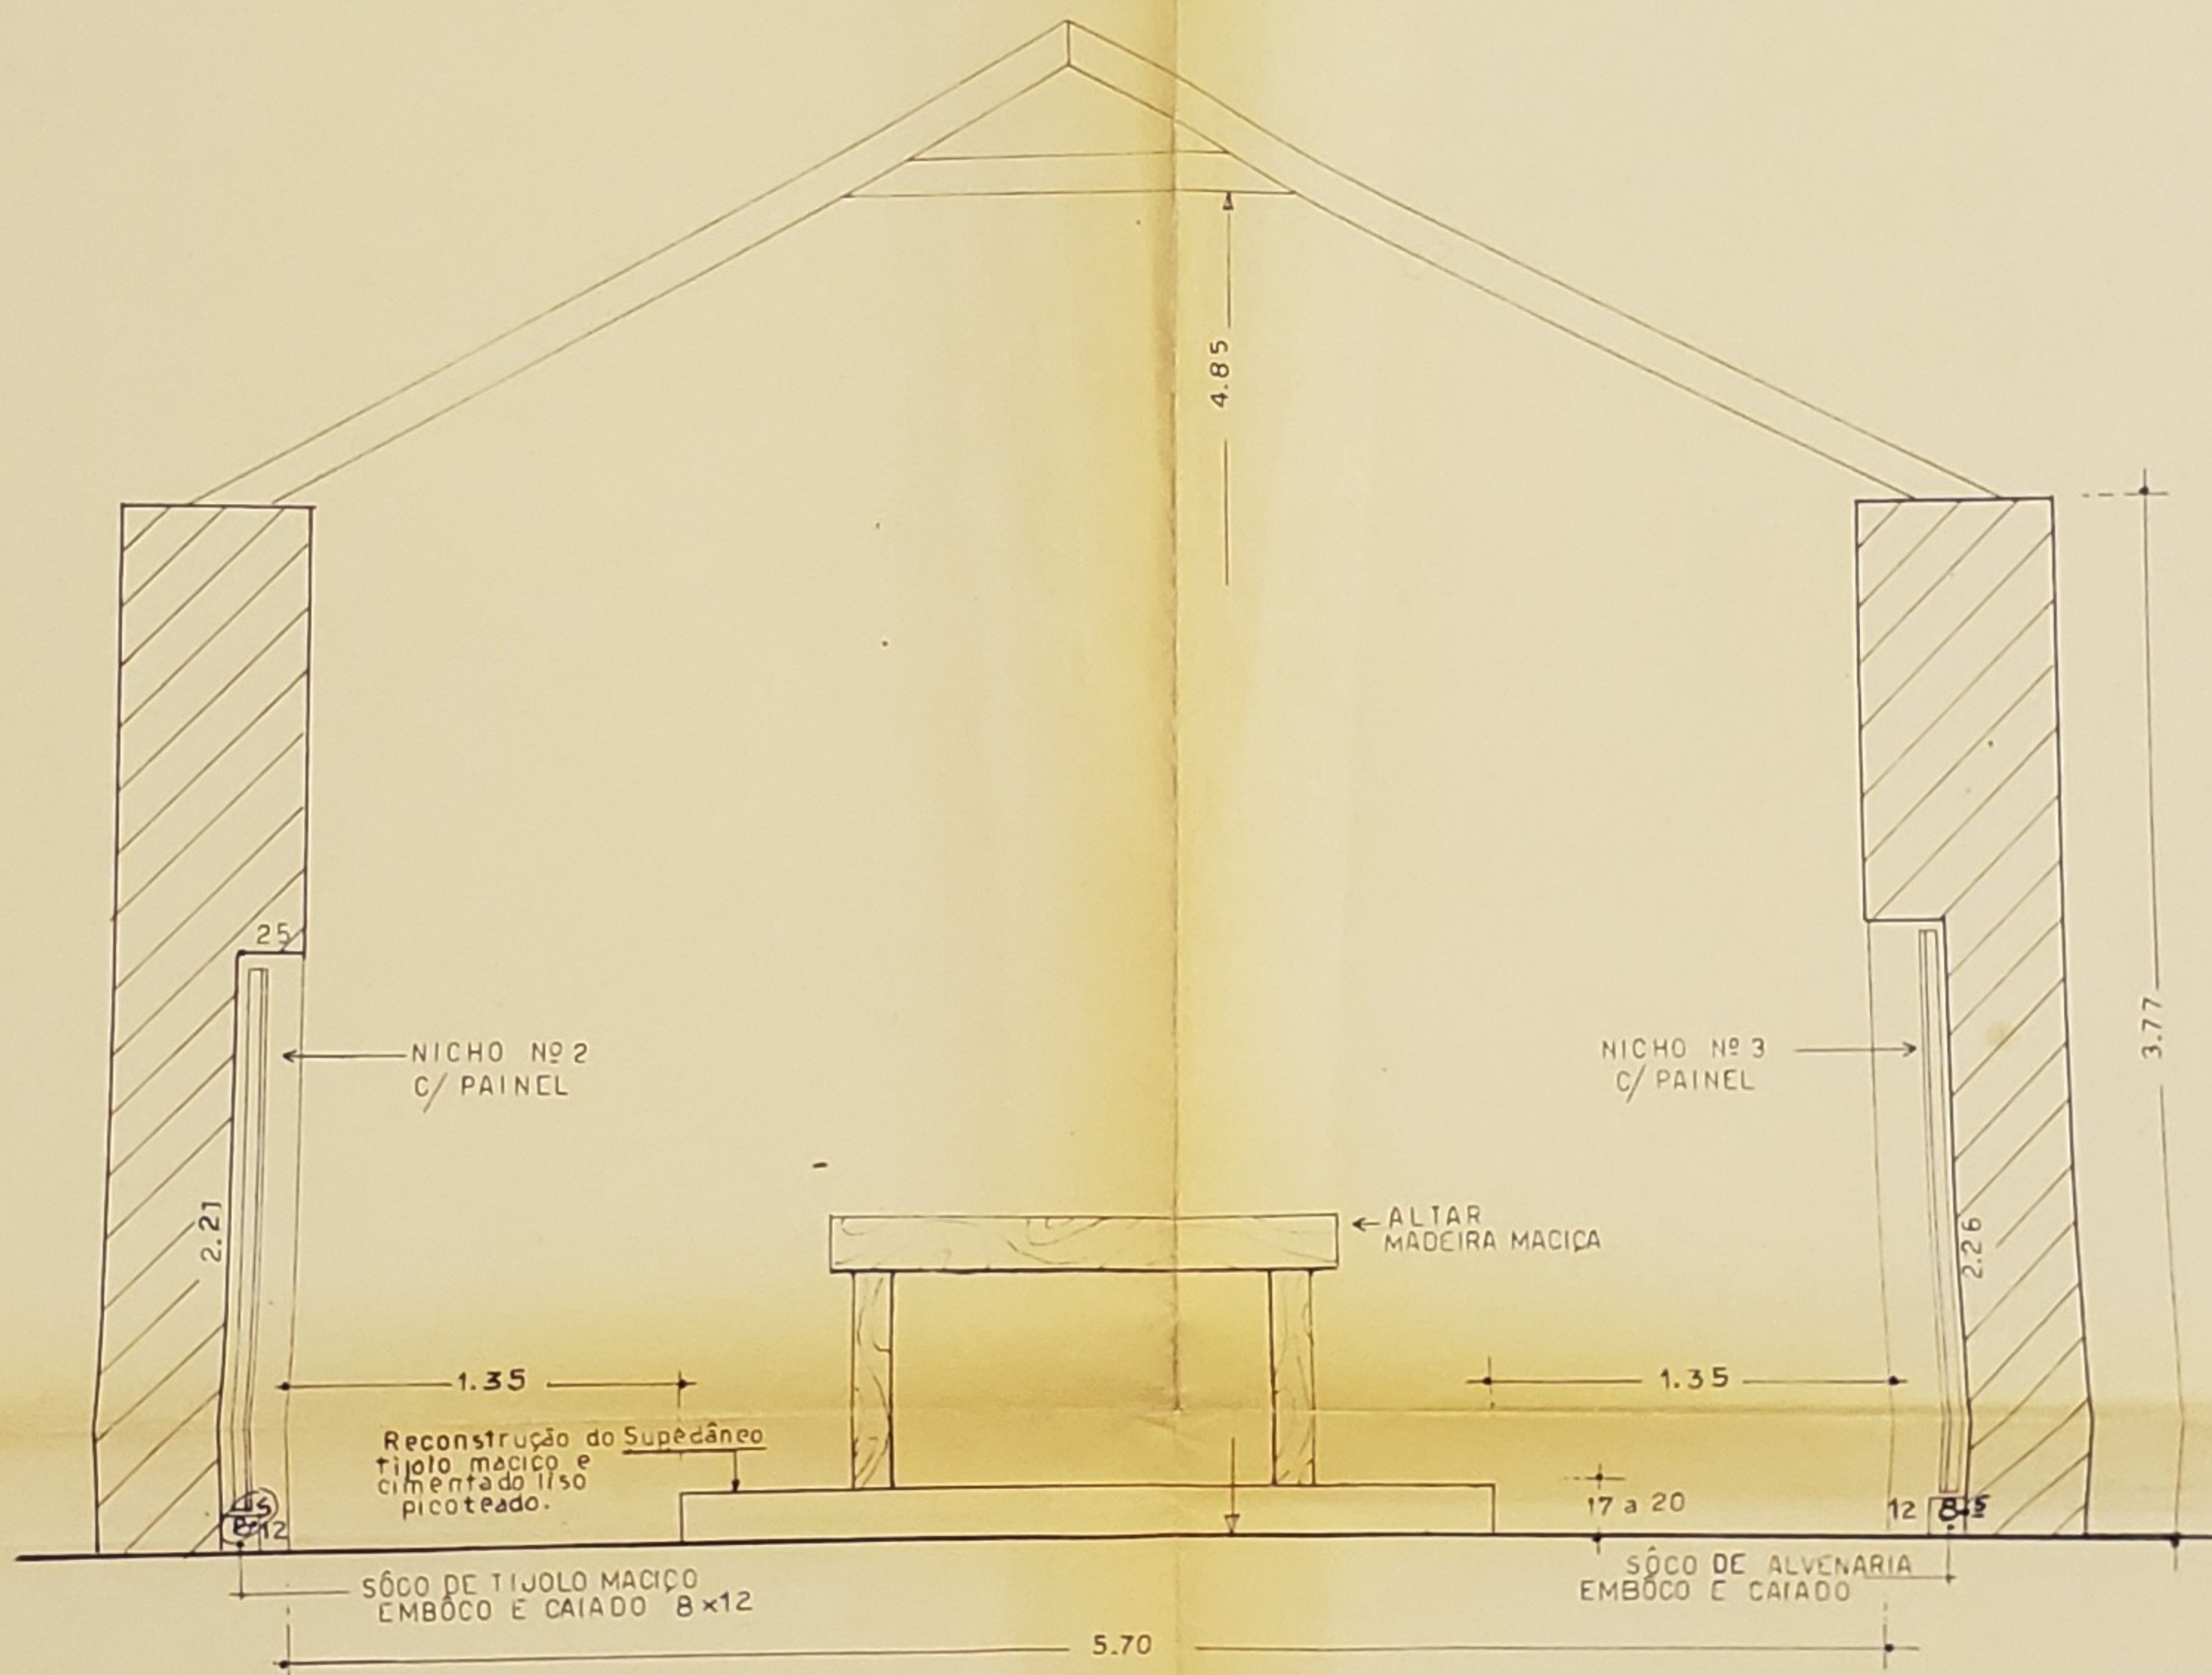


PROJETO DE 1 MESA-ALTAR EM PERÓBA DO
CAMPO OU PAU MARFIM PARA A CAPELA DOS
REMANESCENTES DO "RECOLHIMENTO DE
SANTA TEREZA" - ITAIPÚ - R.J.

Des. M. L. GOULART

Esc. 1:100

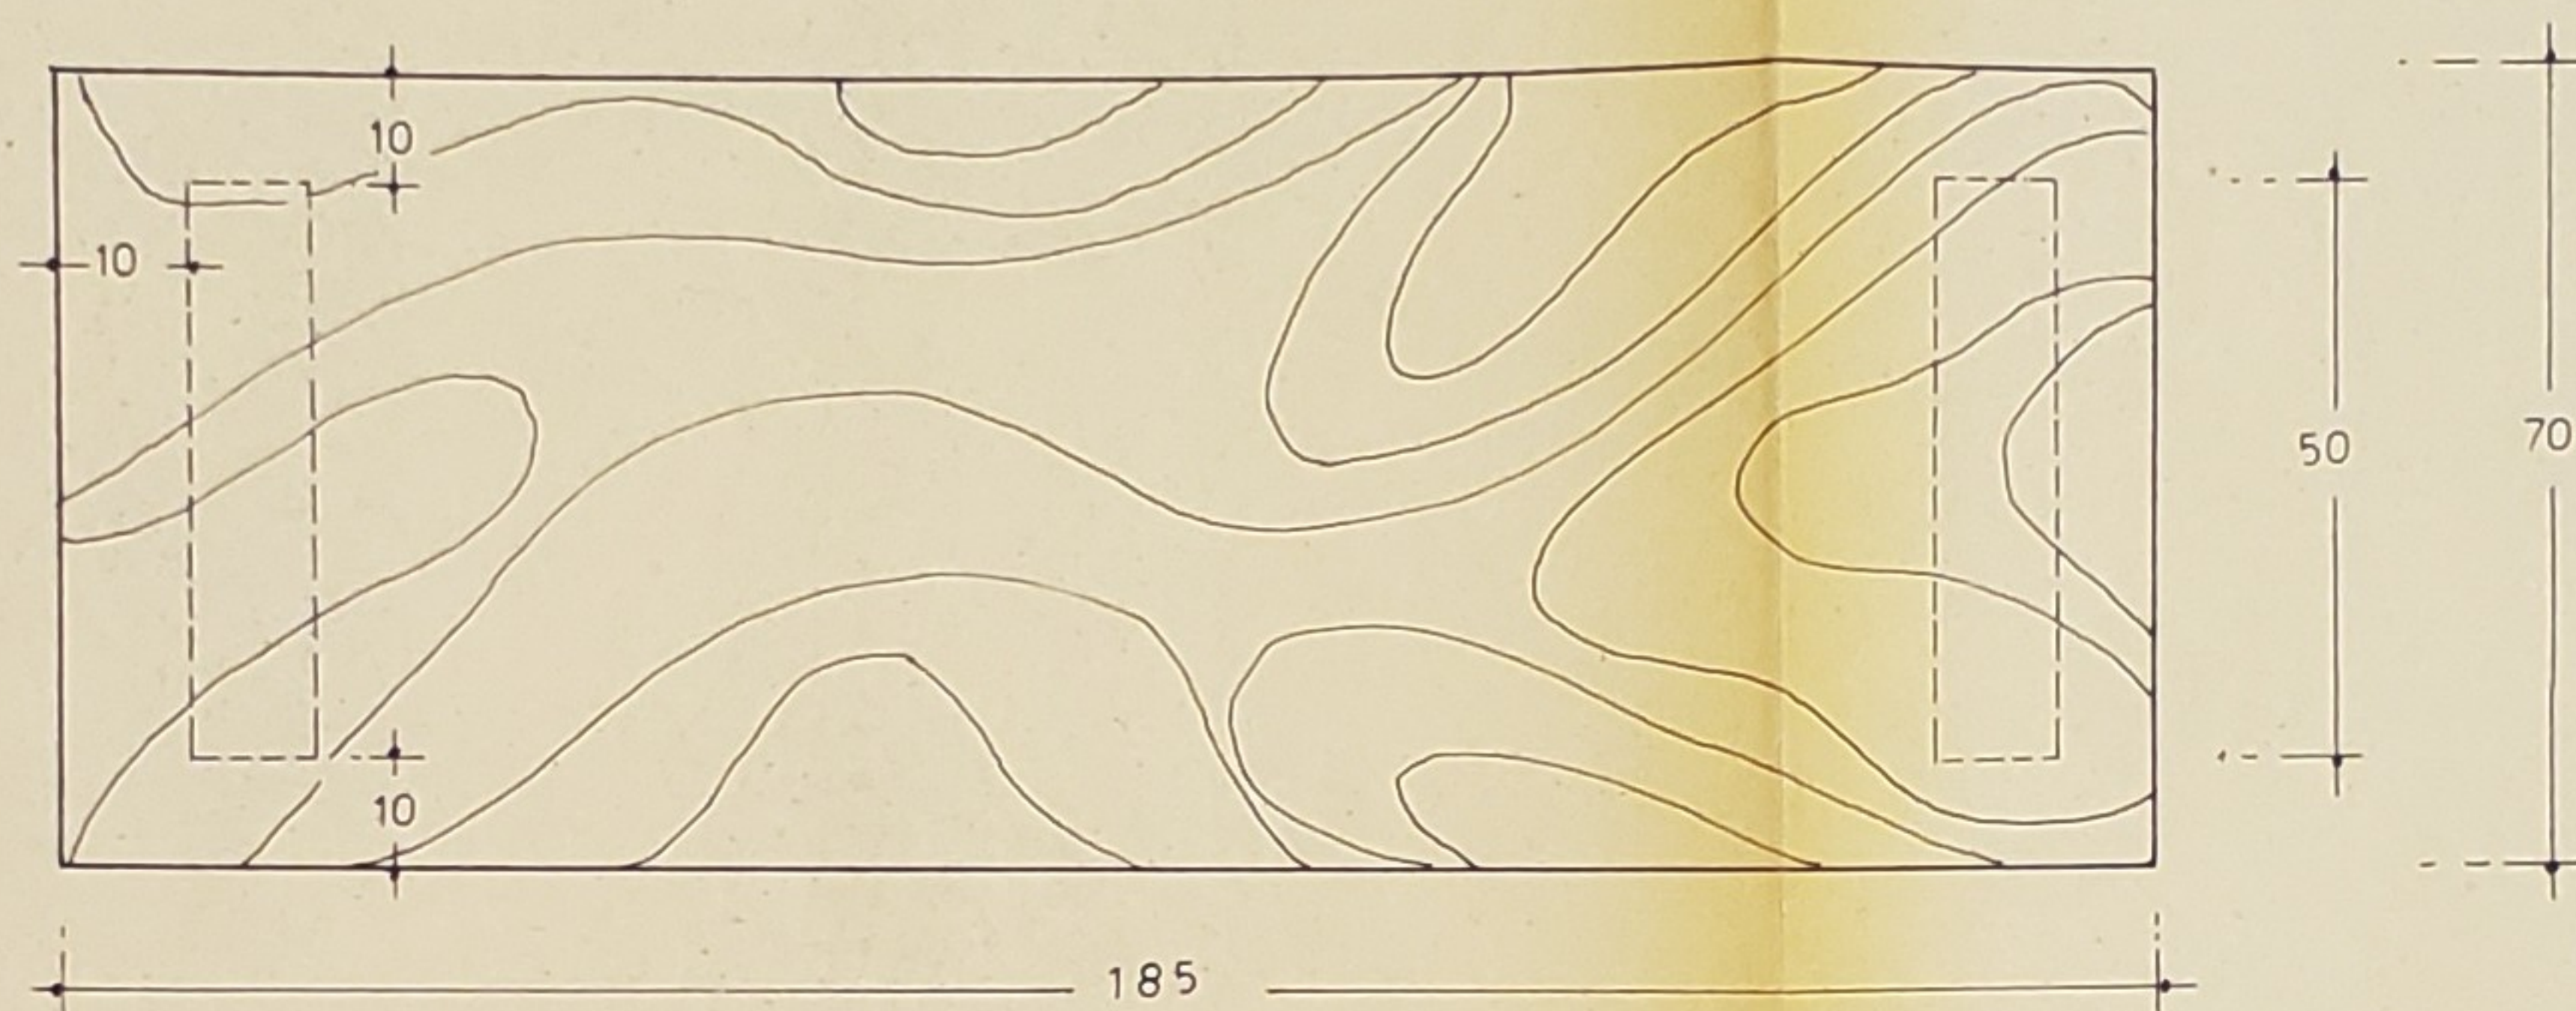

VISTA SUPERIOR

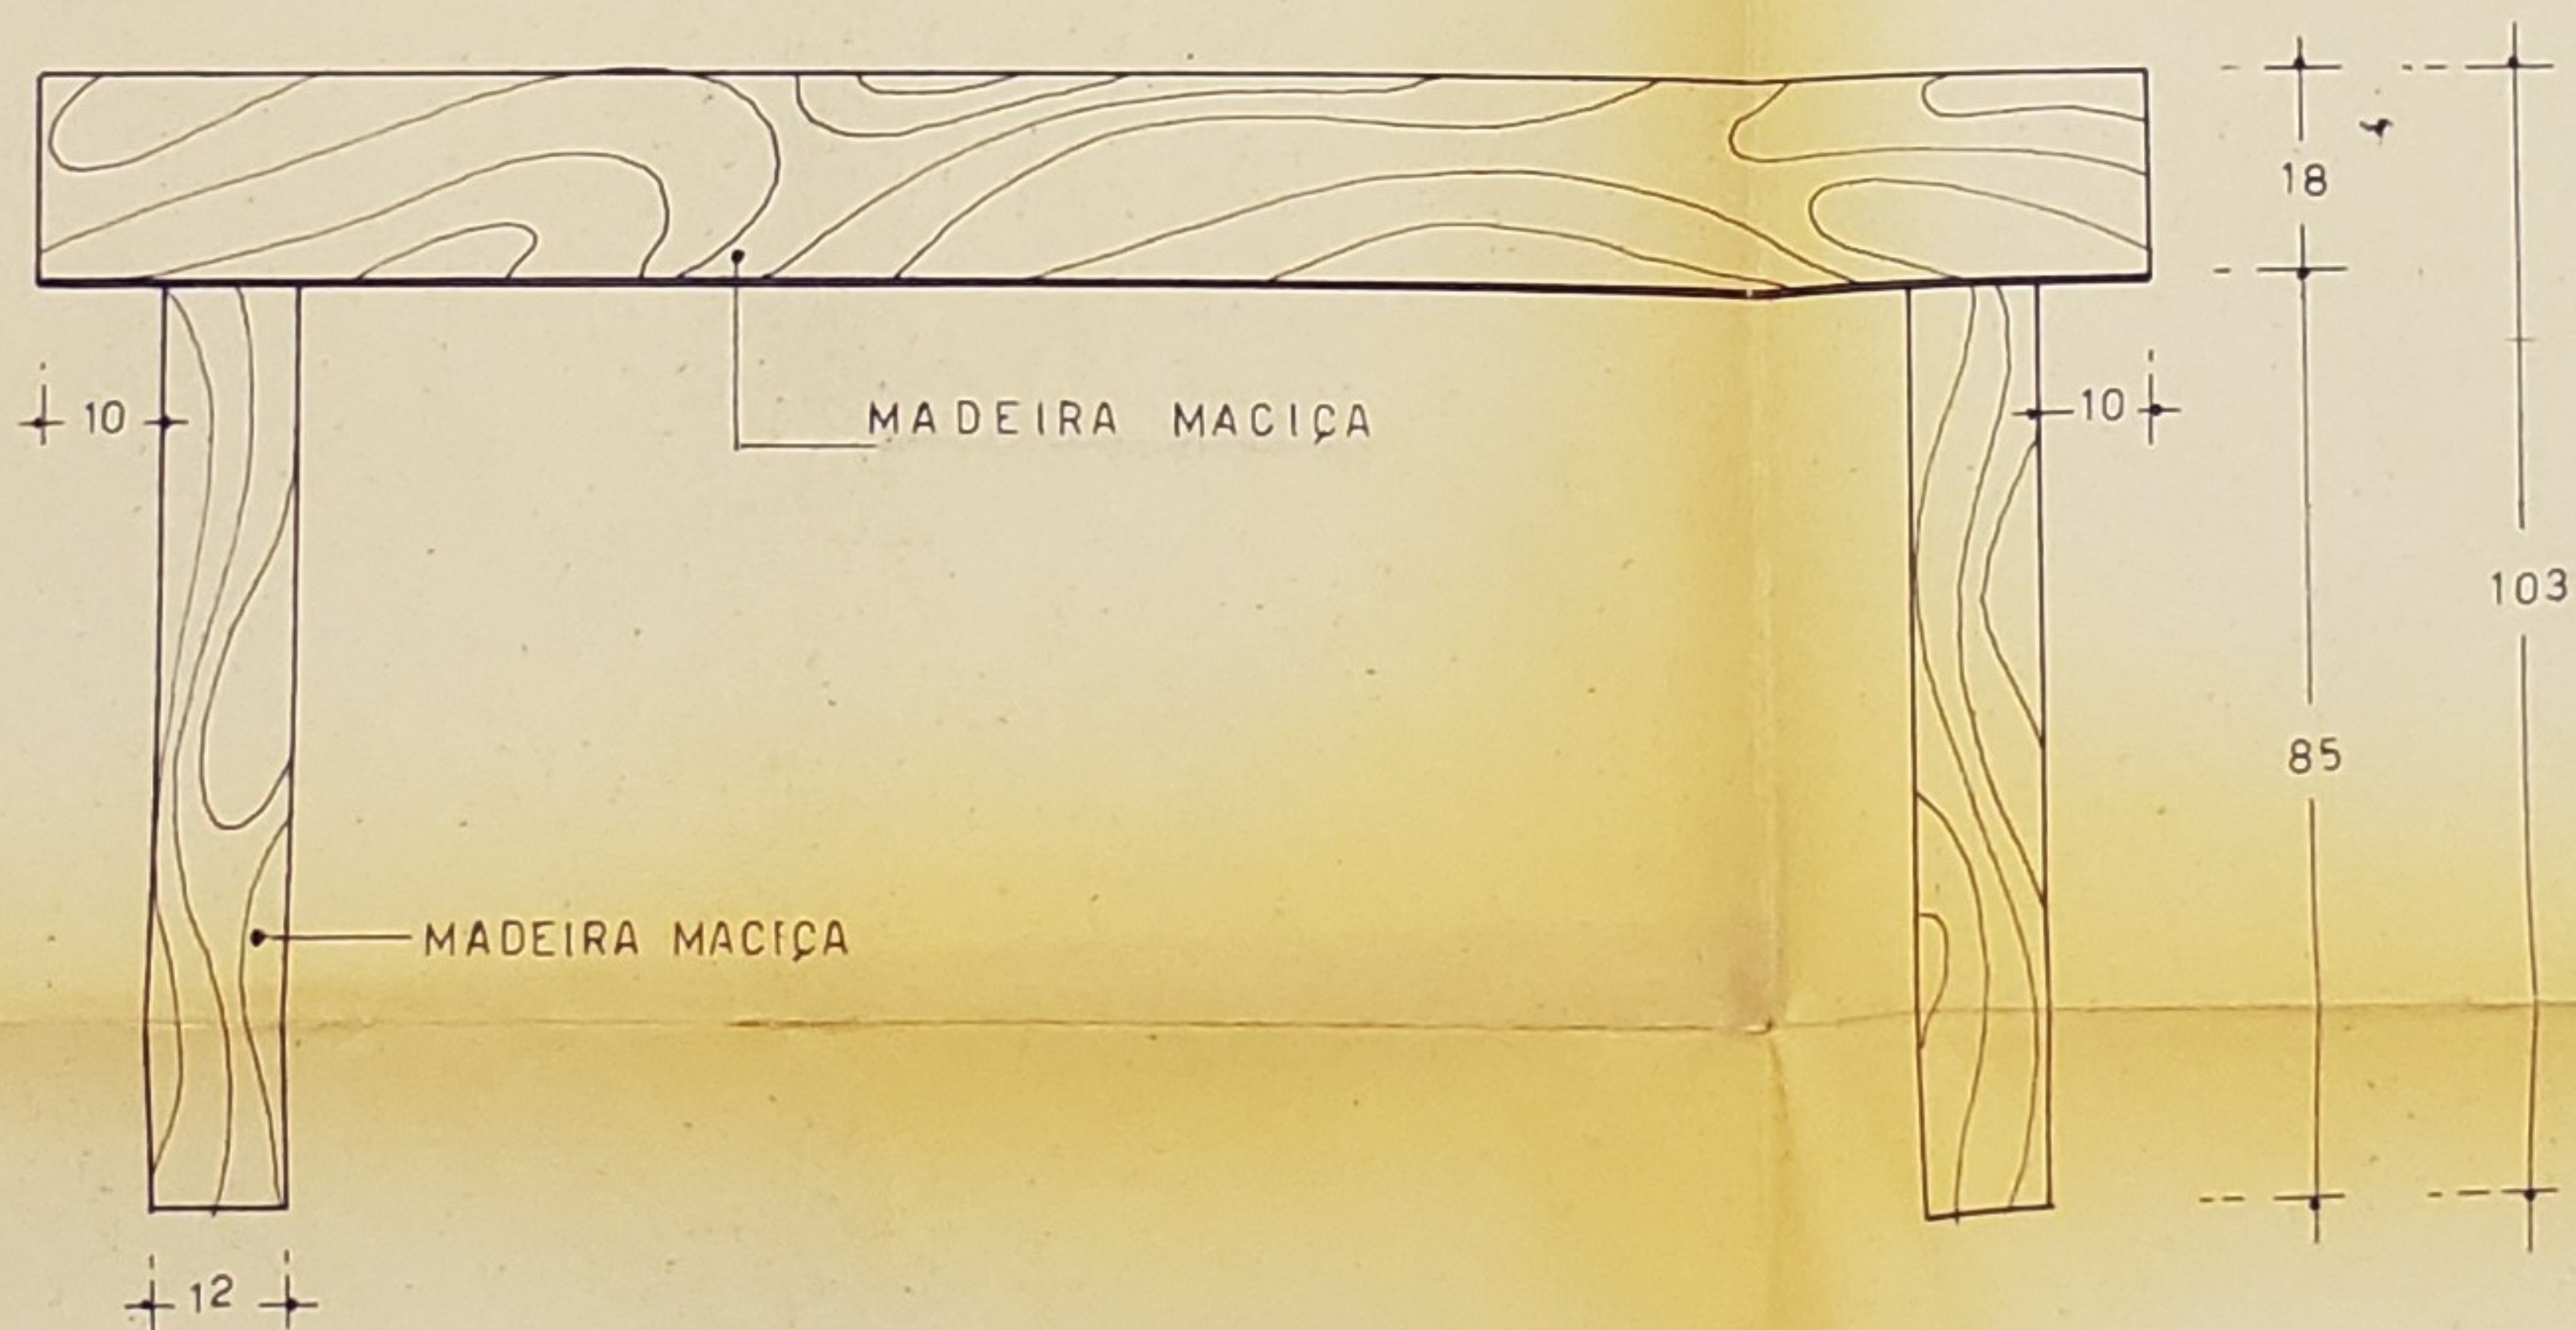

VISTA FRONTAL

PROJETO PARA A EXPOSIÇÃO "PINTURA RUPESTRE NO BRASIL"
 TRAVEJAMENTO E COMPOSIÇÃO NO NICHOS 1 - CAPELA DOS
 REMANESCENTES DO "RECOLHIMENTO DE SANTA TEREZA" -
 ITAIPÚ - NITERÓI.

DES. Esc. 1:50

ARQUITETA: M. LUCIA GONCALVES

