
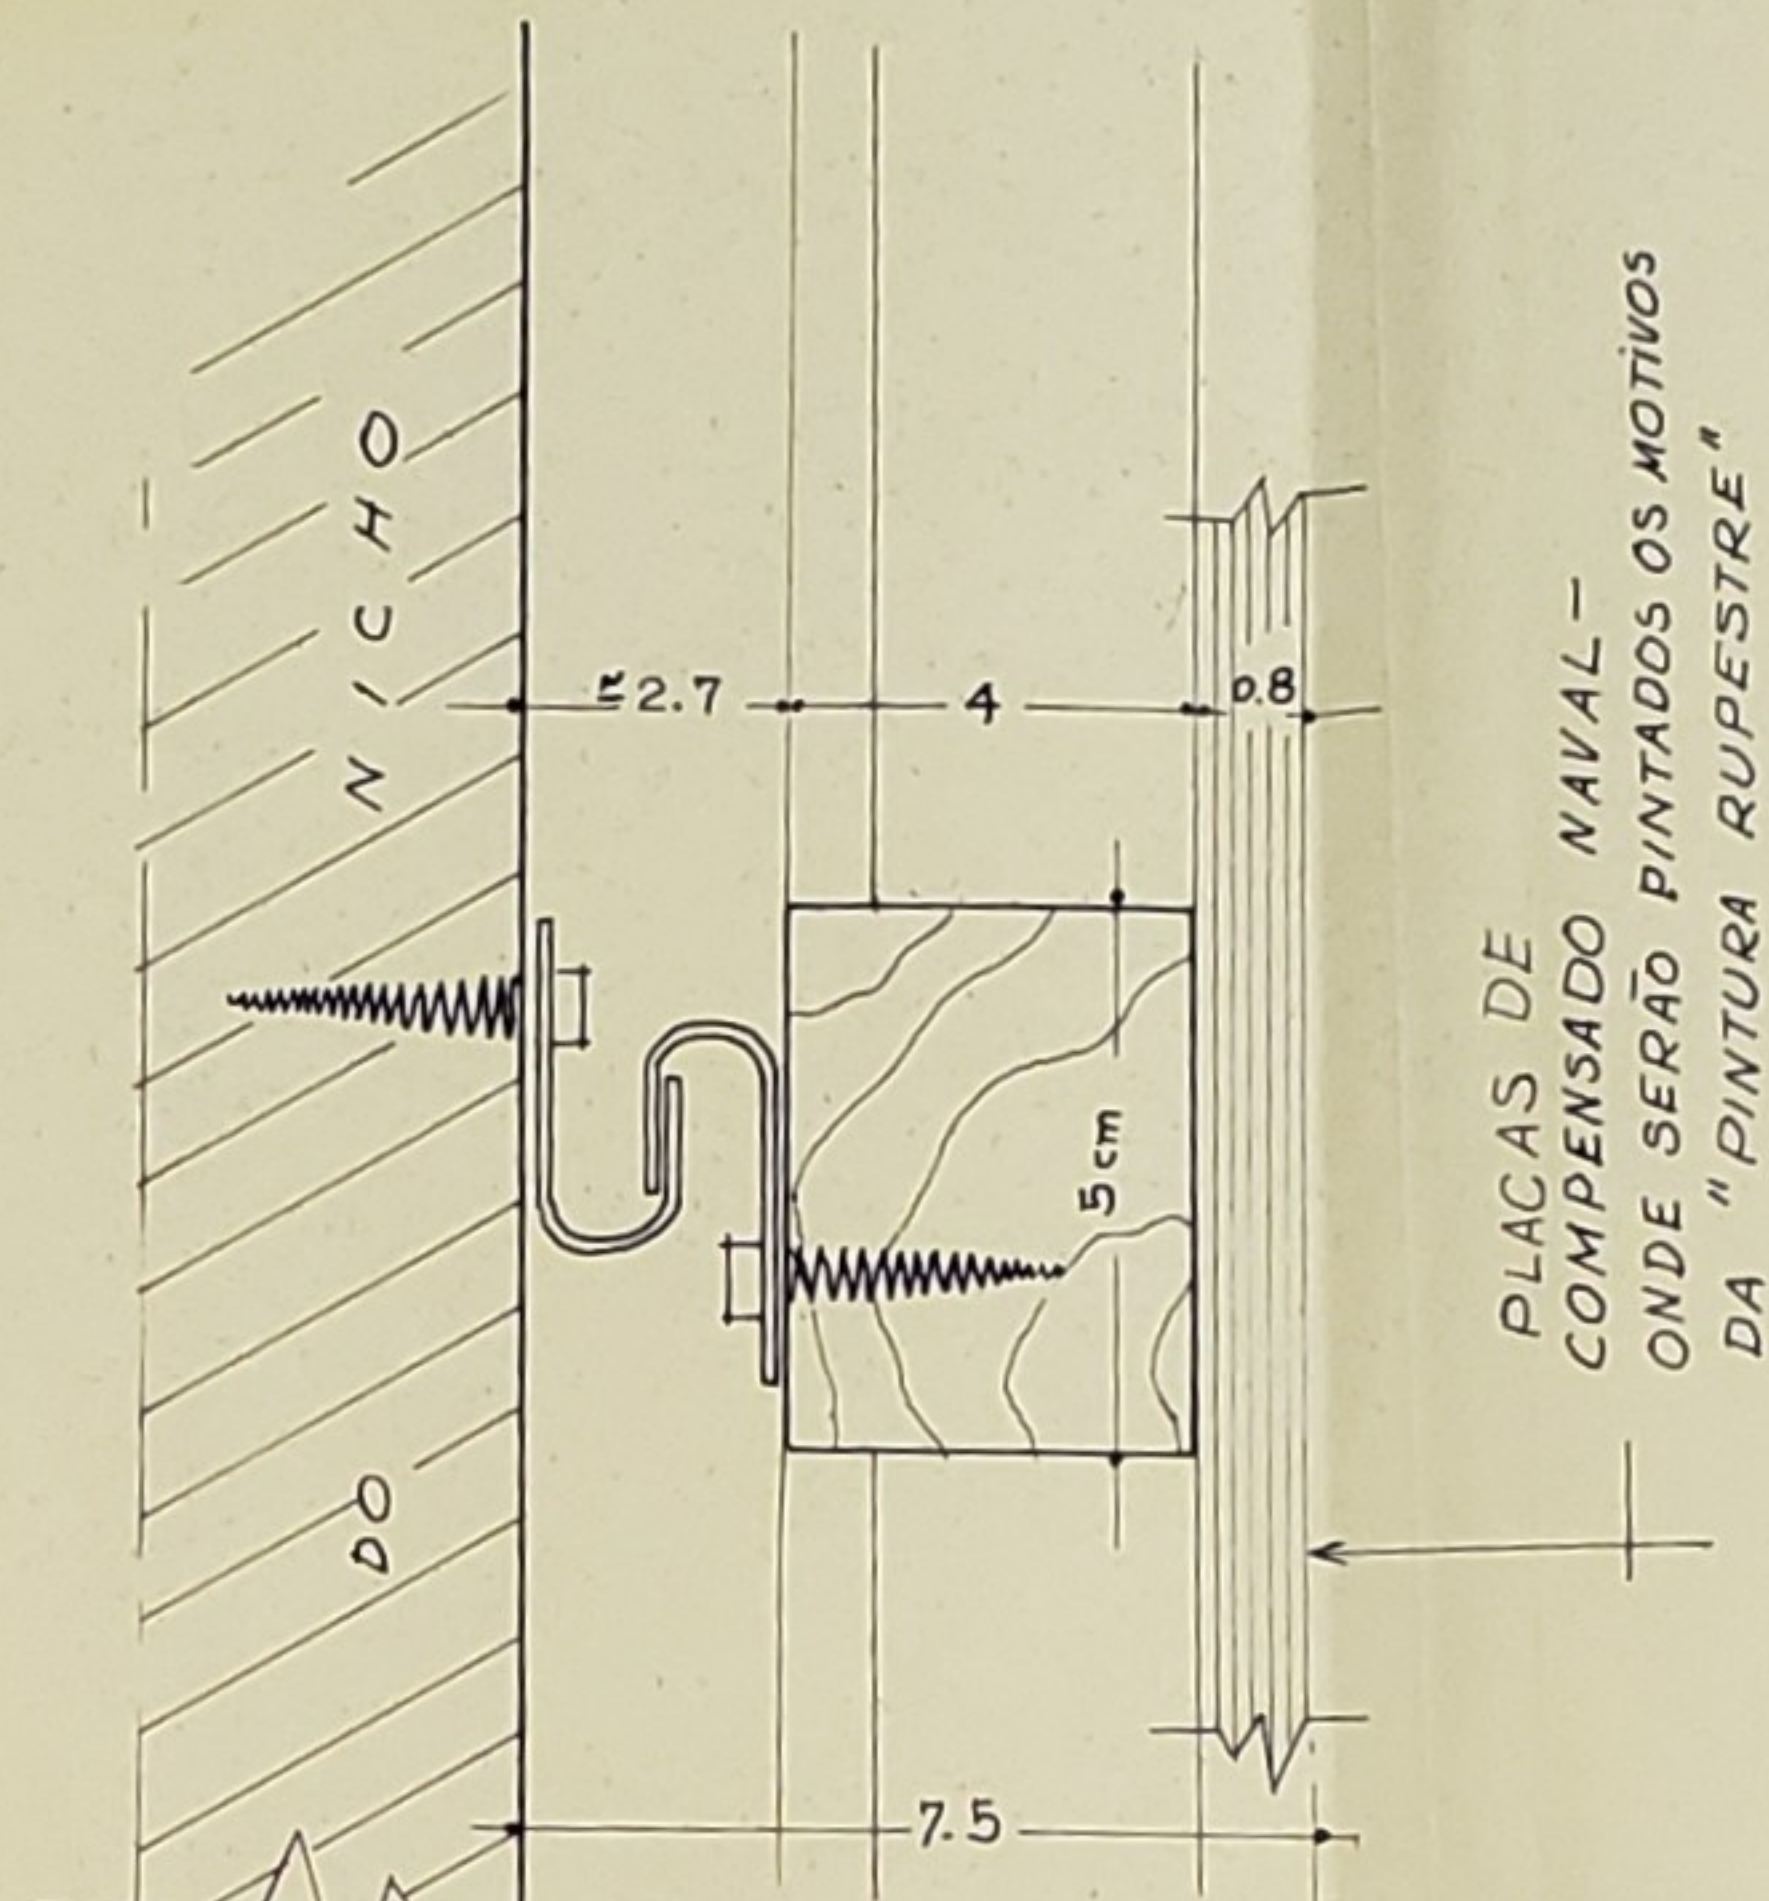


DETALHES P/A CONFEÇÃO DOS TRAVEJAMENTOS NOS NICHOS DA CAPELA.


TODOS OS PAINÉIS FEITOS DE TRAVEJAMENTO SERÃO
Obs: REMOVÍVEIS MEDIANTE A FIXAÇÃO DE 2 FERRAGENS
APROPRIADAS EM CADA TRAVESSA HORIZONTAL 4,0x5,0 E
NAS PAREDES.

OS TRAVEJAMENTOS LEVARÃO ENVERNIZAMENTO FÔSCO, E
ANTES A MADEIRA SERÁ IMUNIZADA COM IMPREGNA-TOX.

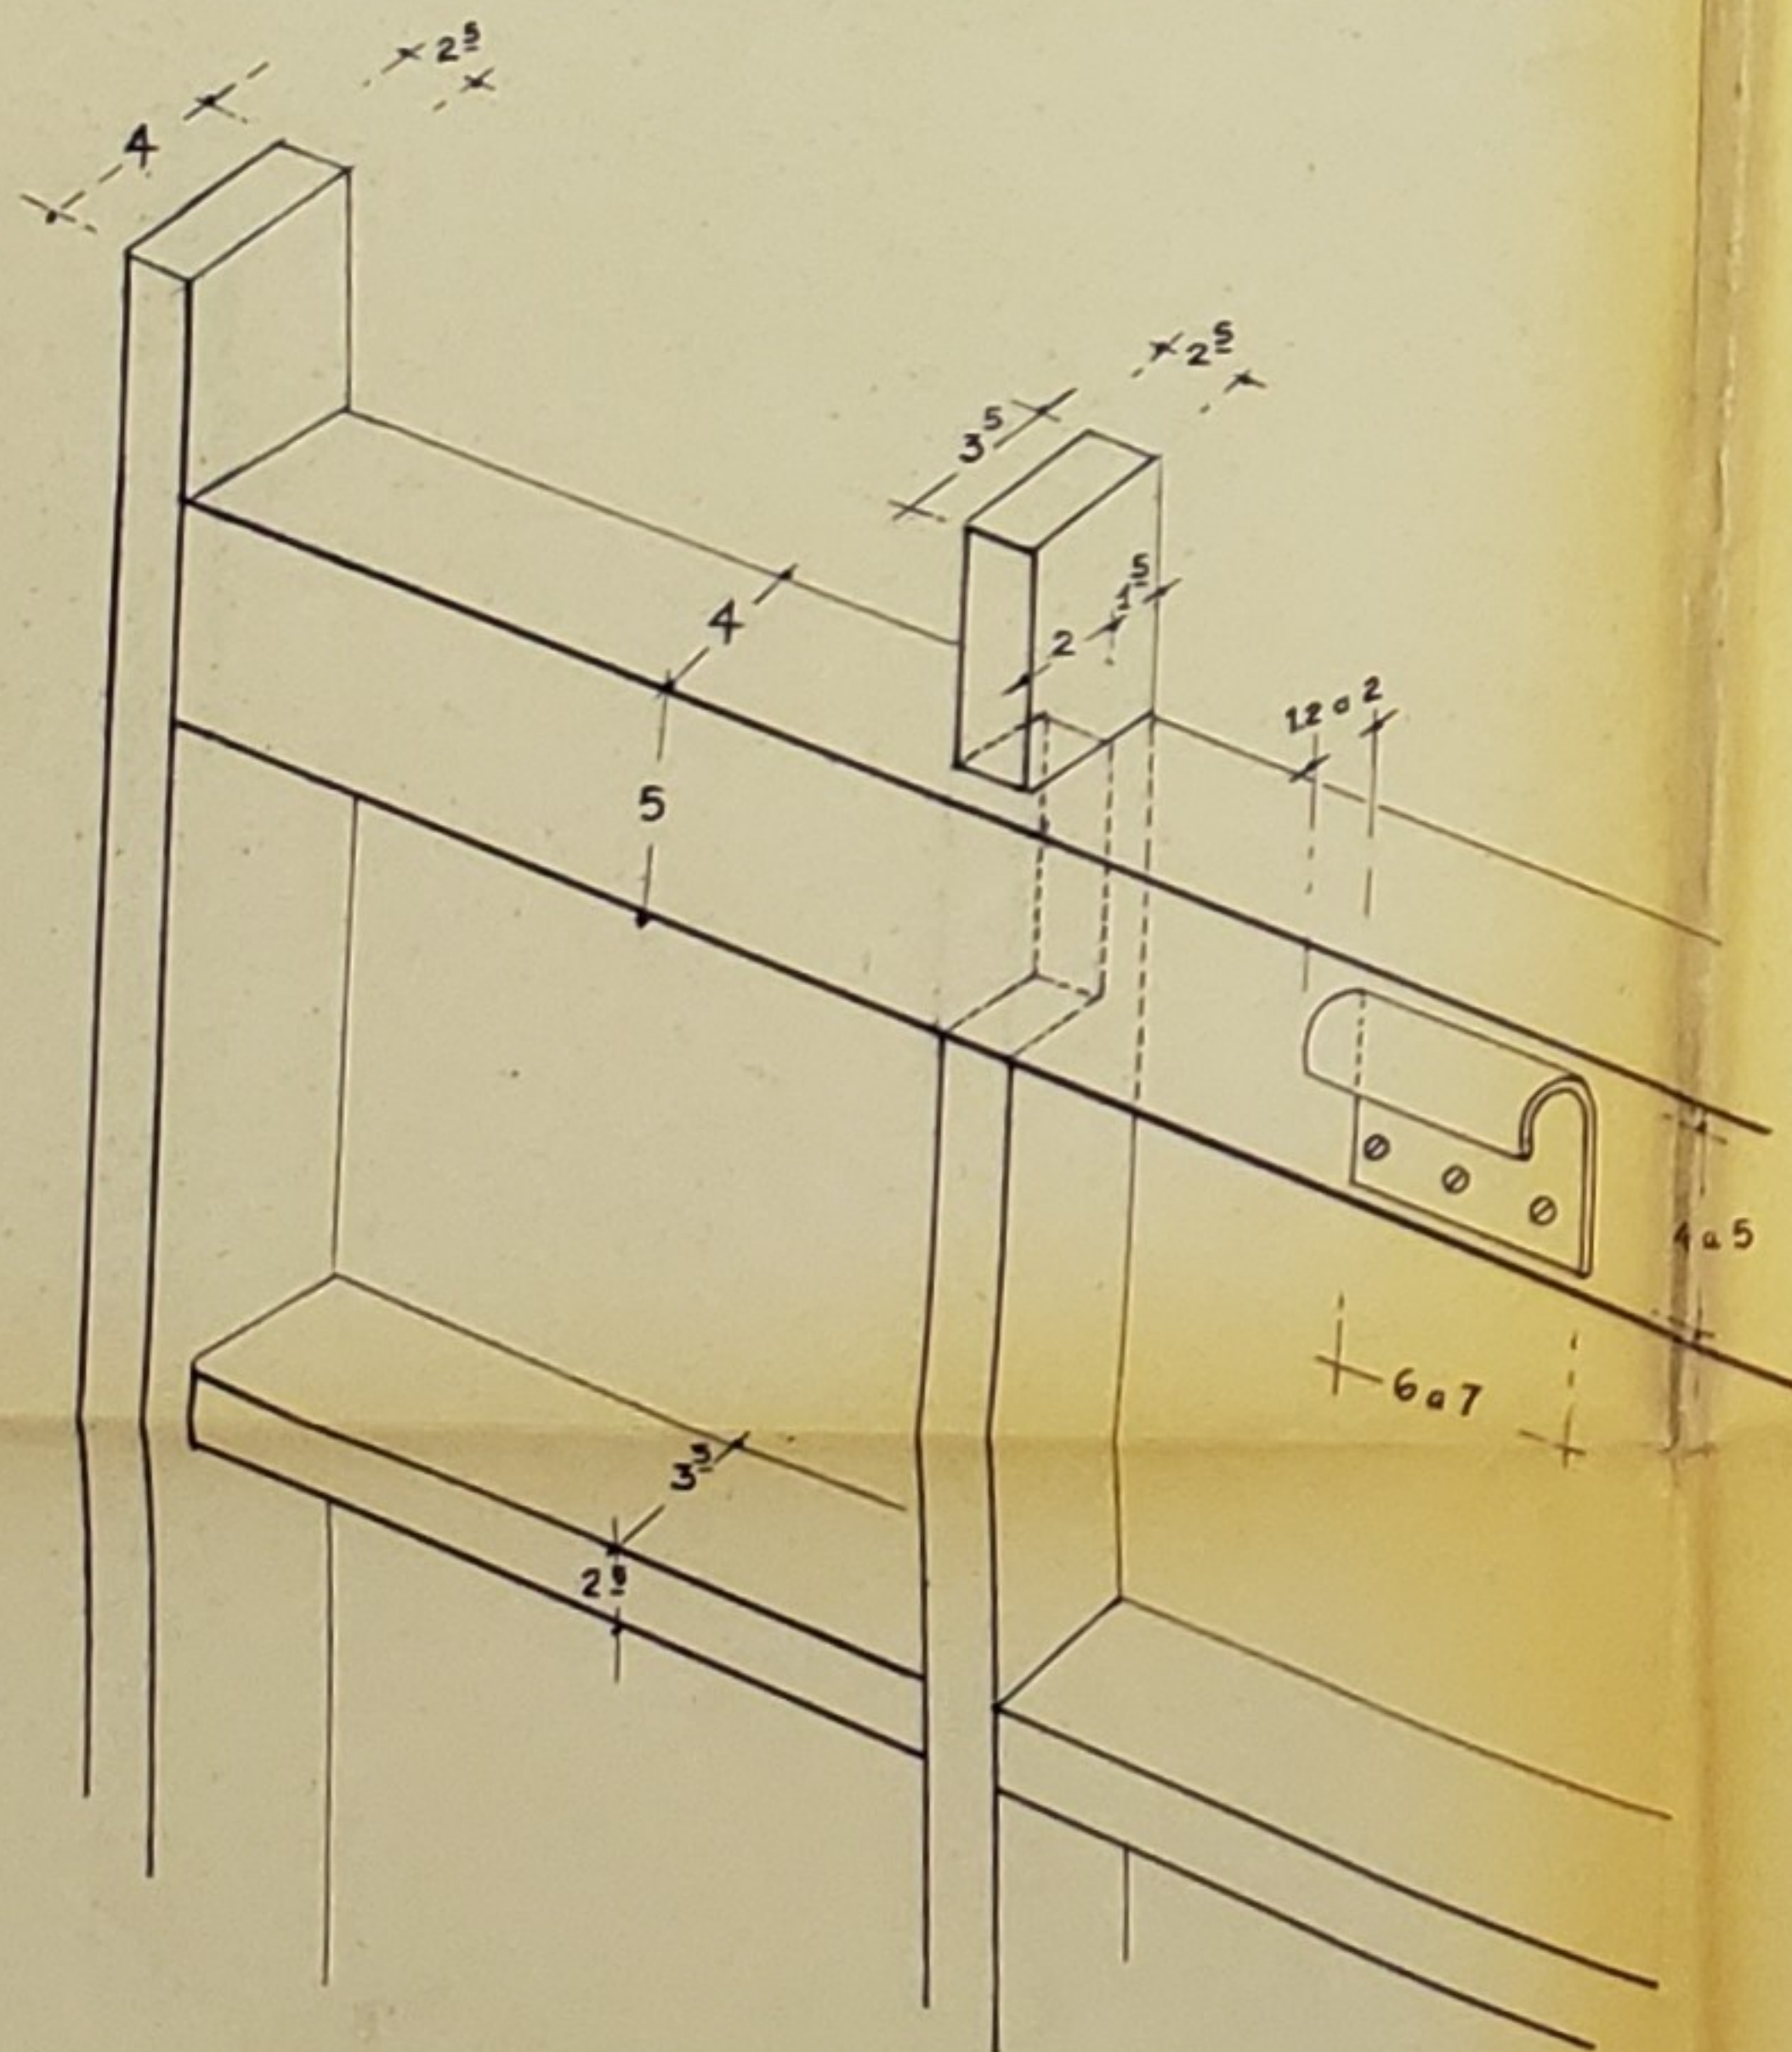


PLACAS DE
COMPENSADO NAVAL -
ONDE SERÃO PINTADOS OS MOTIVOS
DA "PINTURA RUPESTRE"

Esc. 1:100

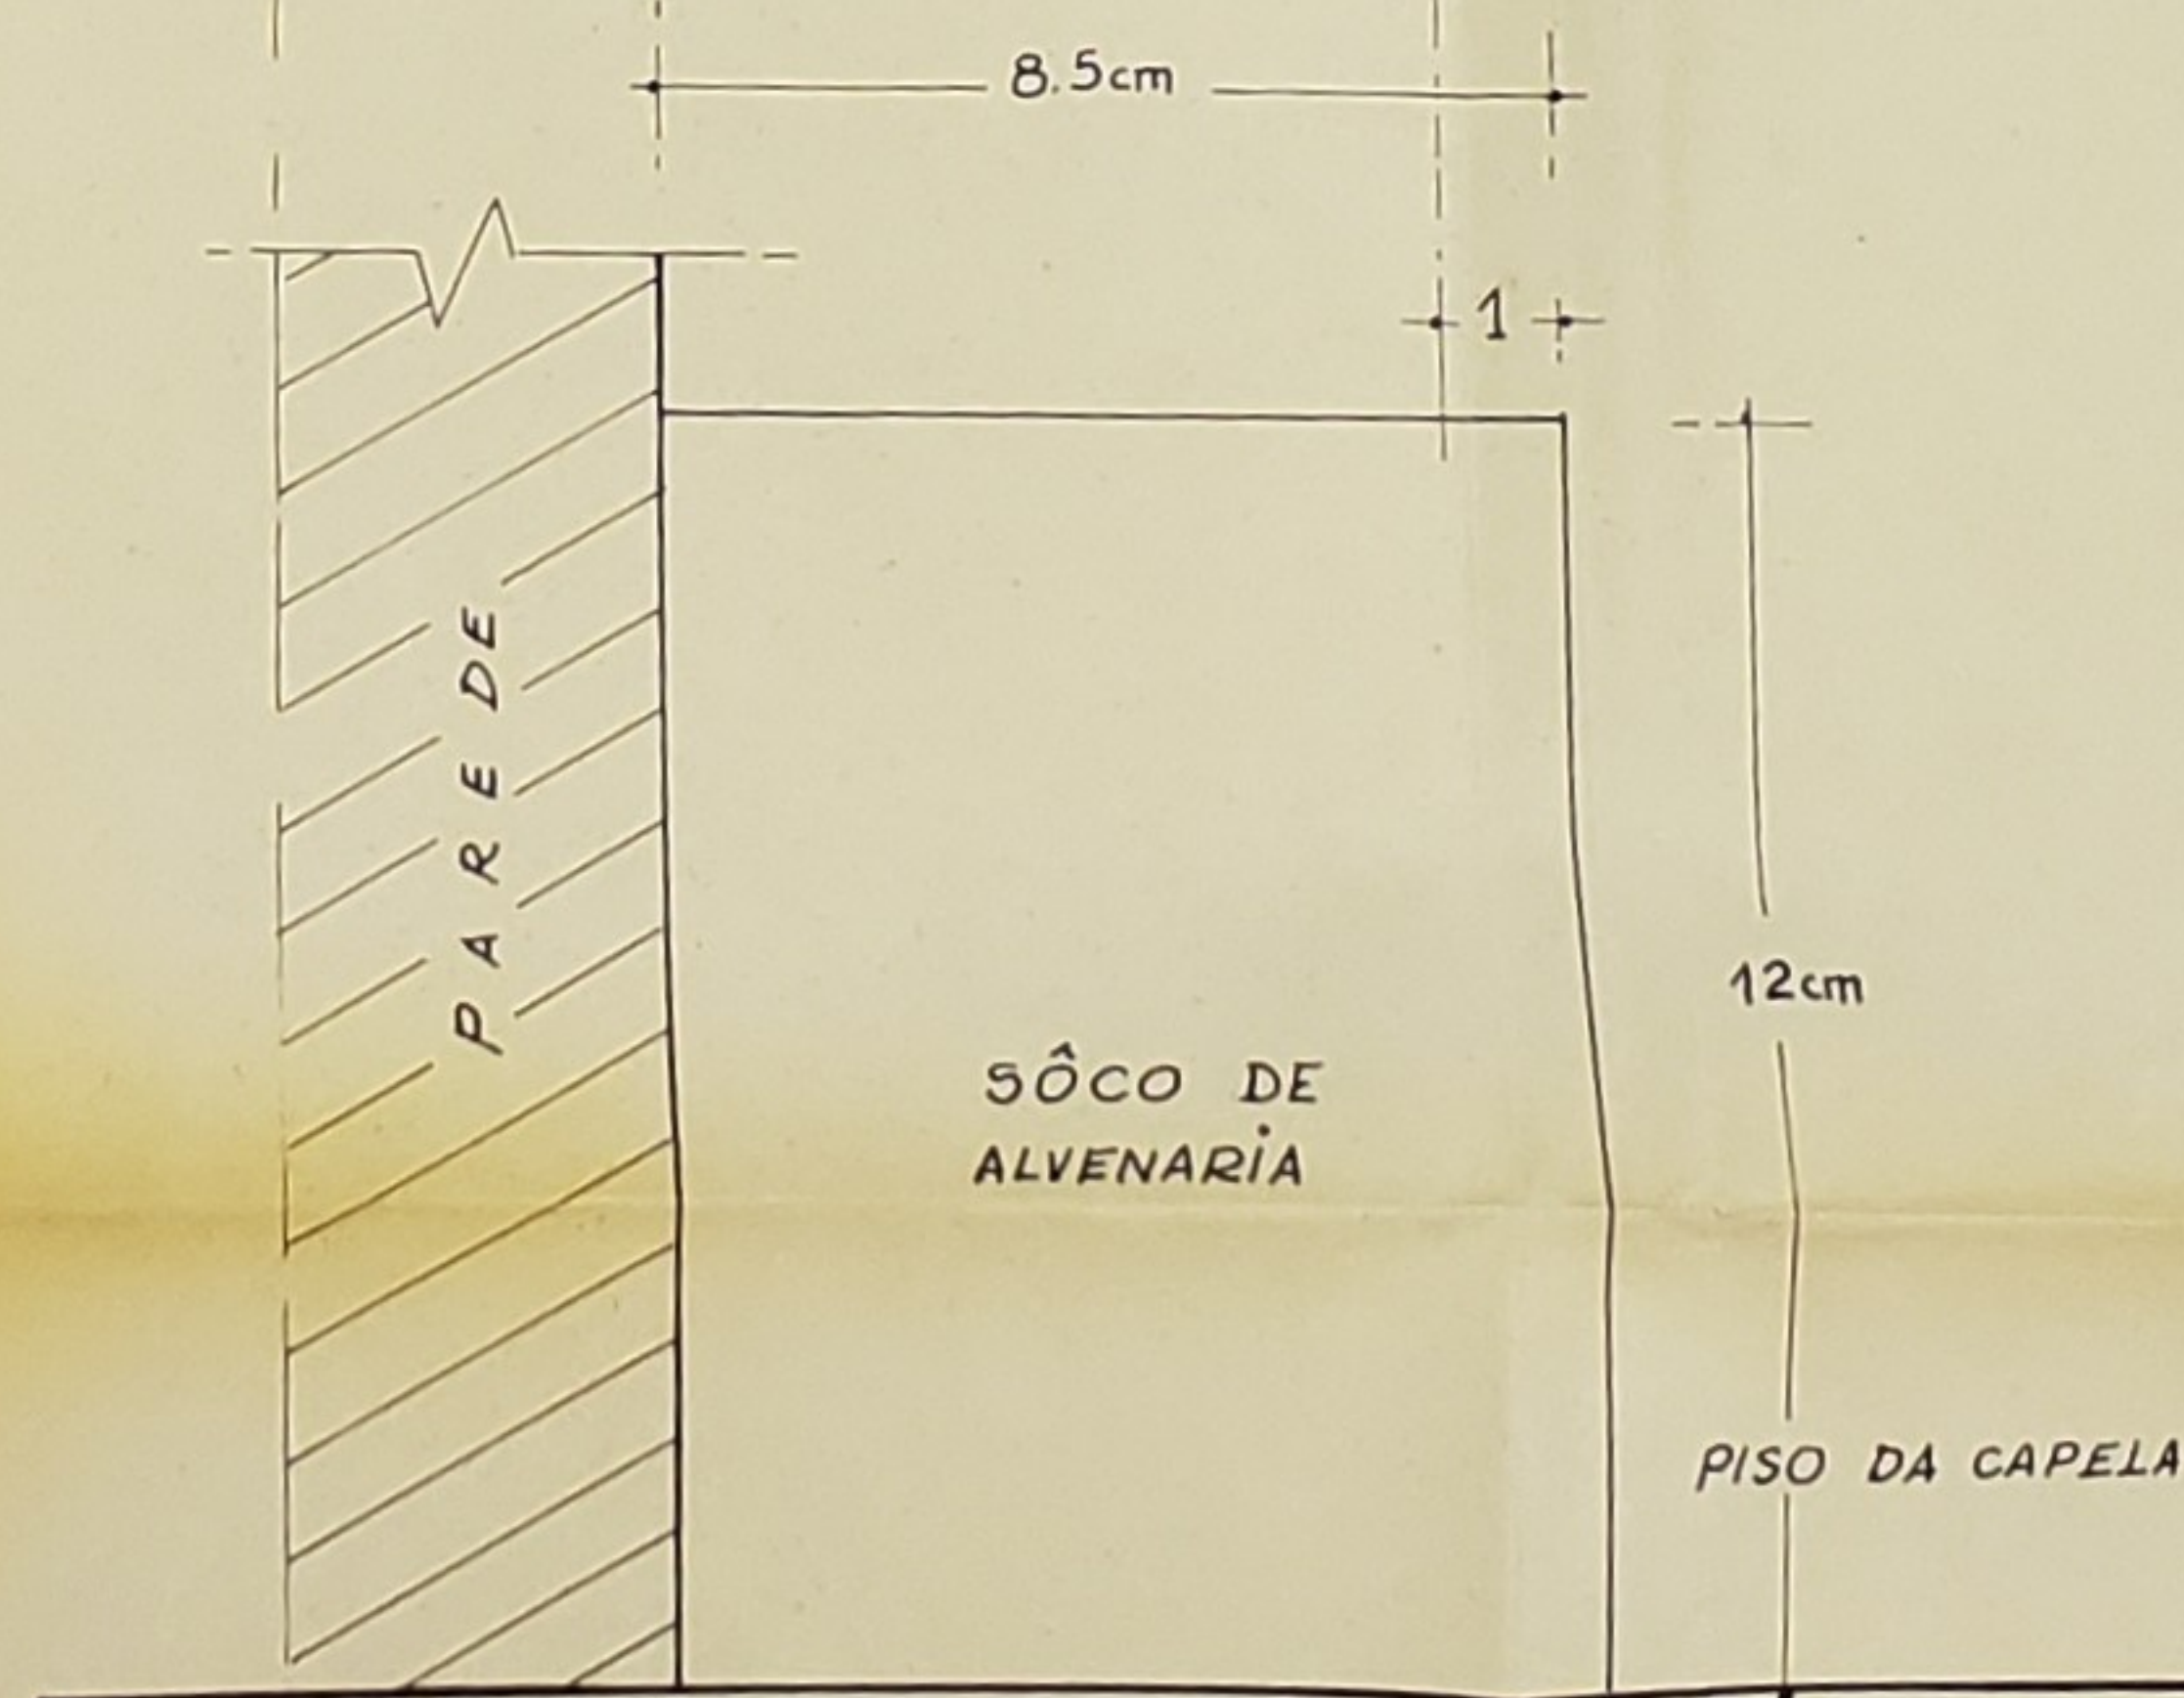

TRAJEJAMENTO NO NICHOS 2
SOBRE O SÔCO

Esc 1/150

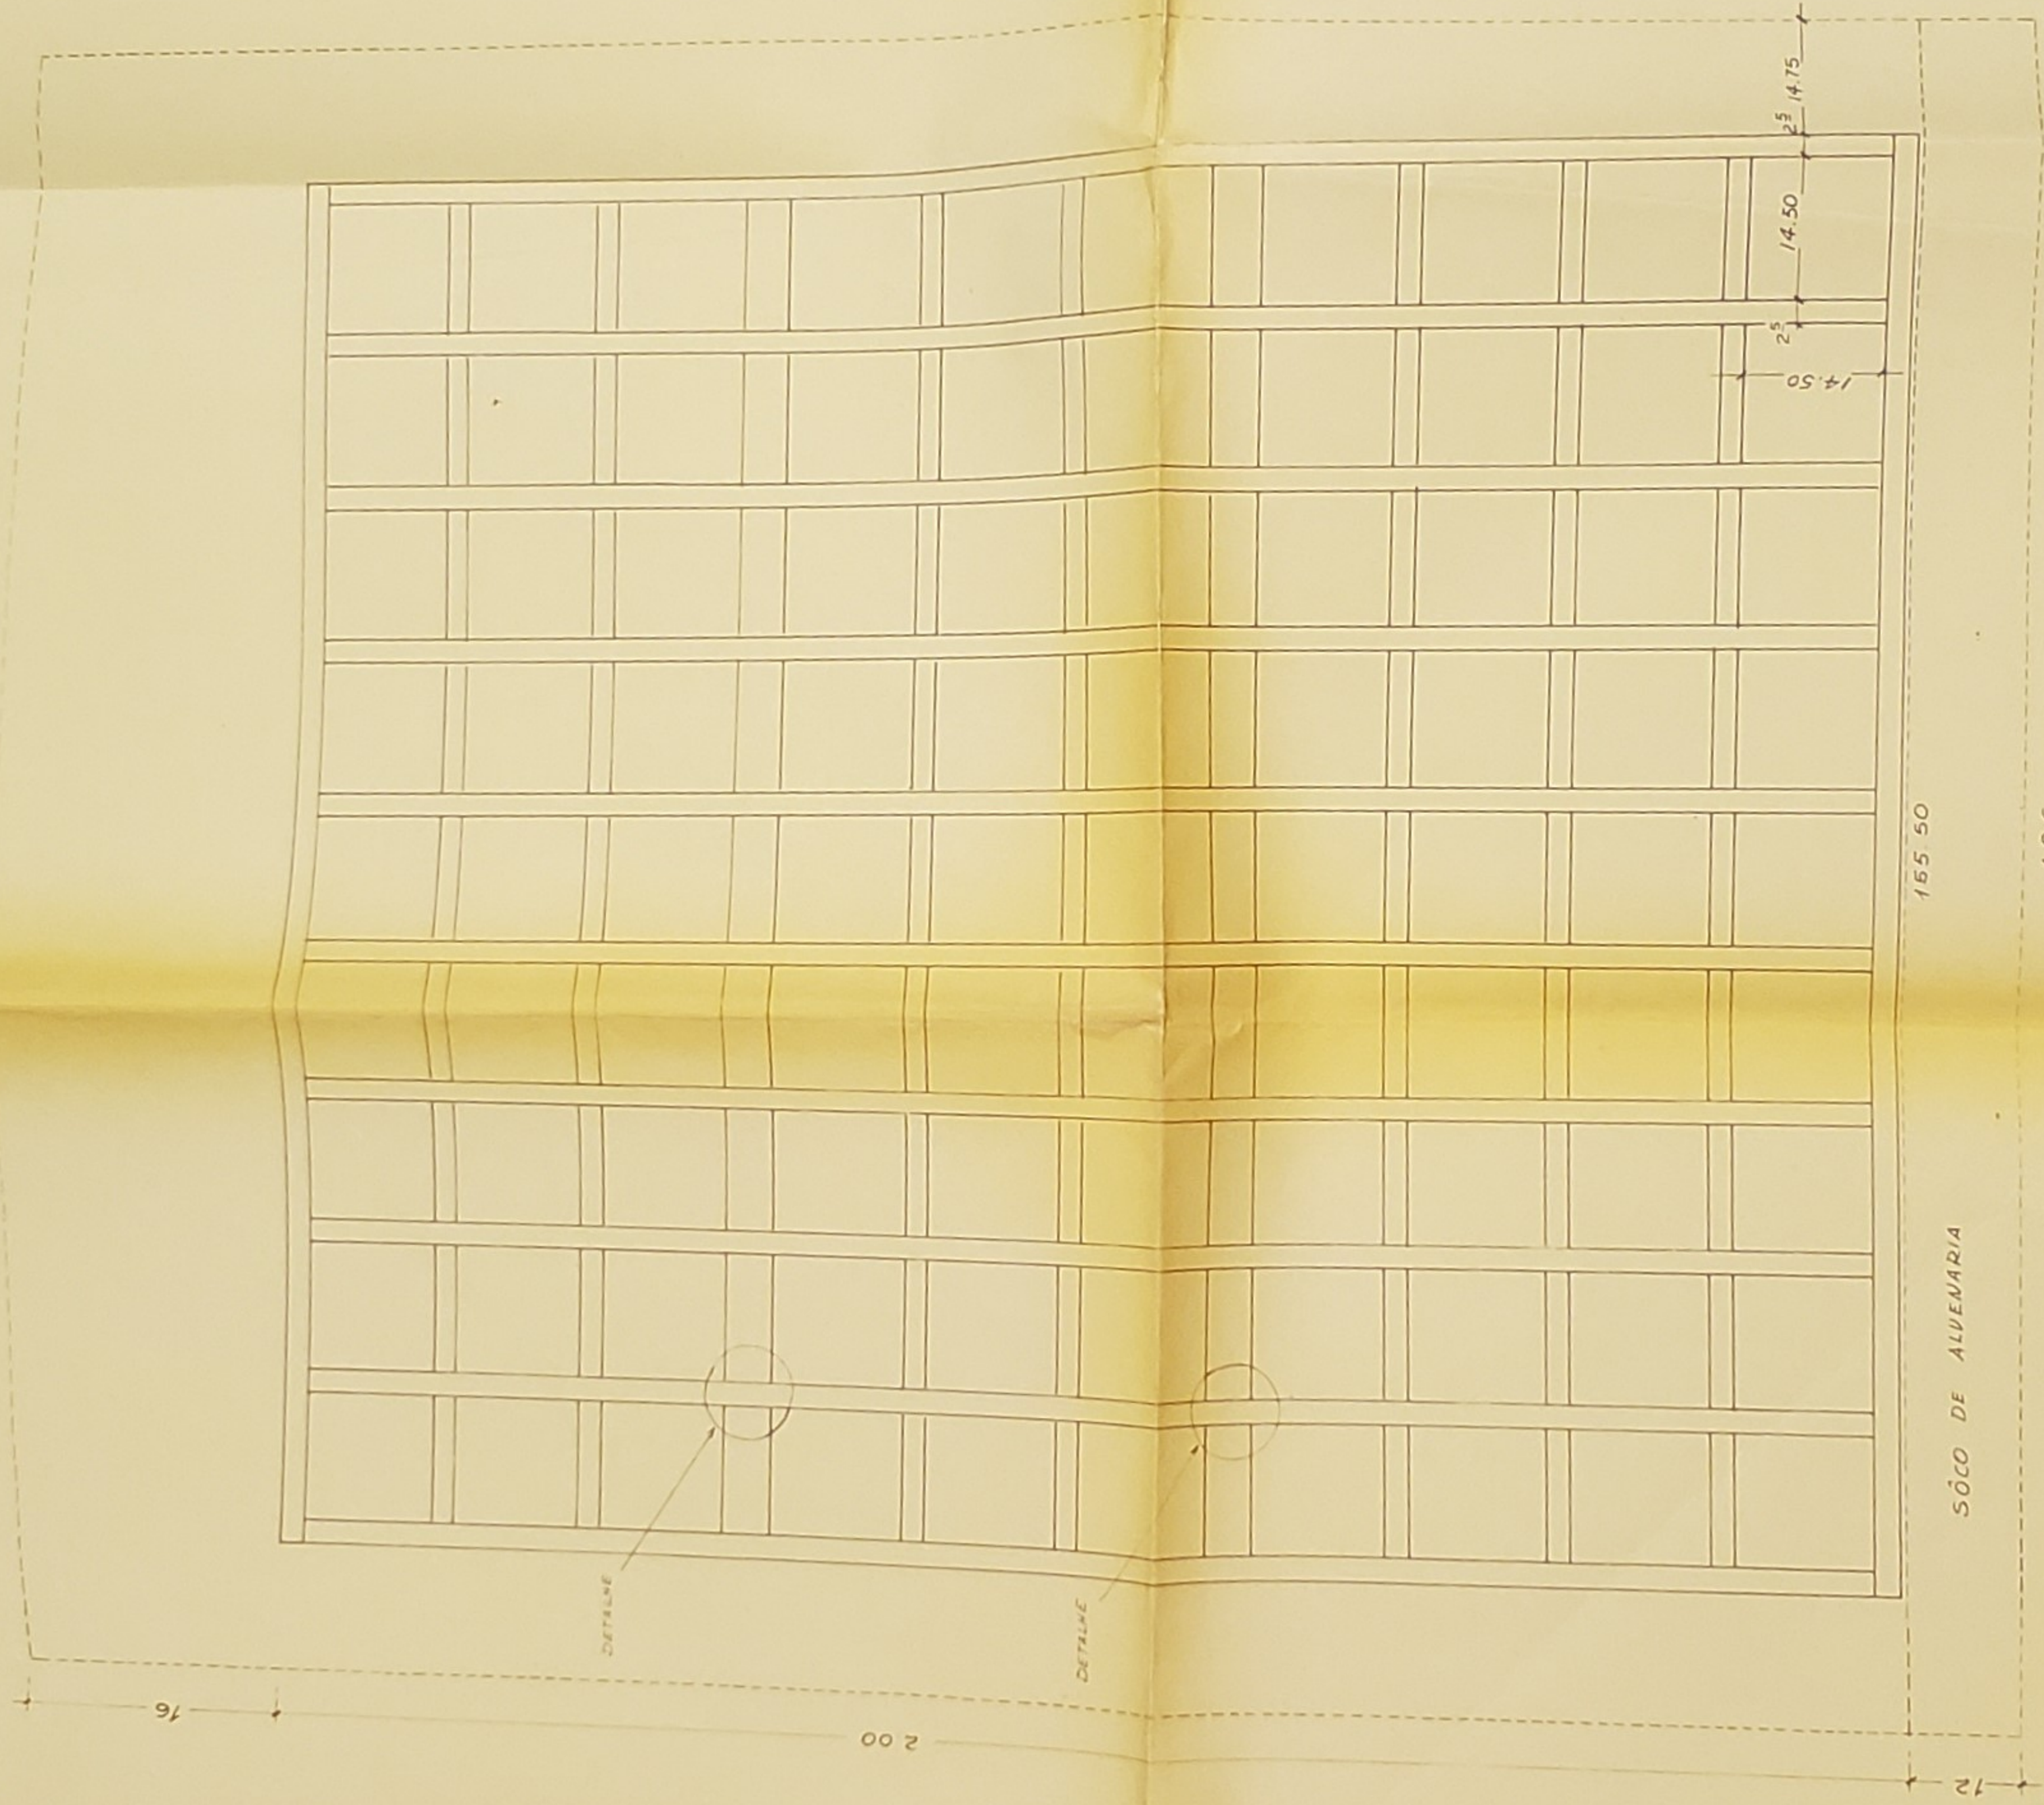

TRAVEJAMENTO NO NICHÔ 3
SOBRE O SÔCO

Esc. 1:50

