


ANTEPROJETO DE UM XXXXXXXXXX ABRIGO
PARA A EXPOSIÇÃO "BLOCOS TESTEMU-
NHOS" DO SAMBAQUI DE CAMBOINHAS,
A SER XXXXXXXXXX EM UM DOS PÁTIOS
DOS REMANESCENTES DO "RECOLHIMEN-
TO DE STA. TEREZA" - MUSEU DE ARQUEO-
LOGIA DE ITAIPU (MEC-SPHAN), NITERÓI, R.J.

PLANTA BAIXA E FACHADAS Esc. 1:25 PROJ. ARQ: MARIA LUCIA GOULART


ESTUDO Nº 2

ÁREA DE CONSTRUÇÃO : 36,00 m²

ÁREA DE COBERTURA : 42,30 m²

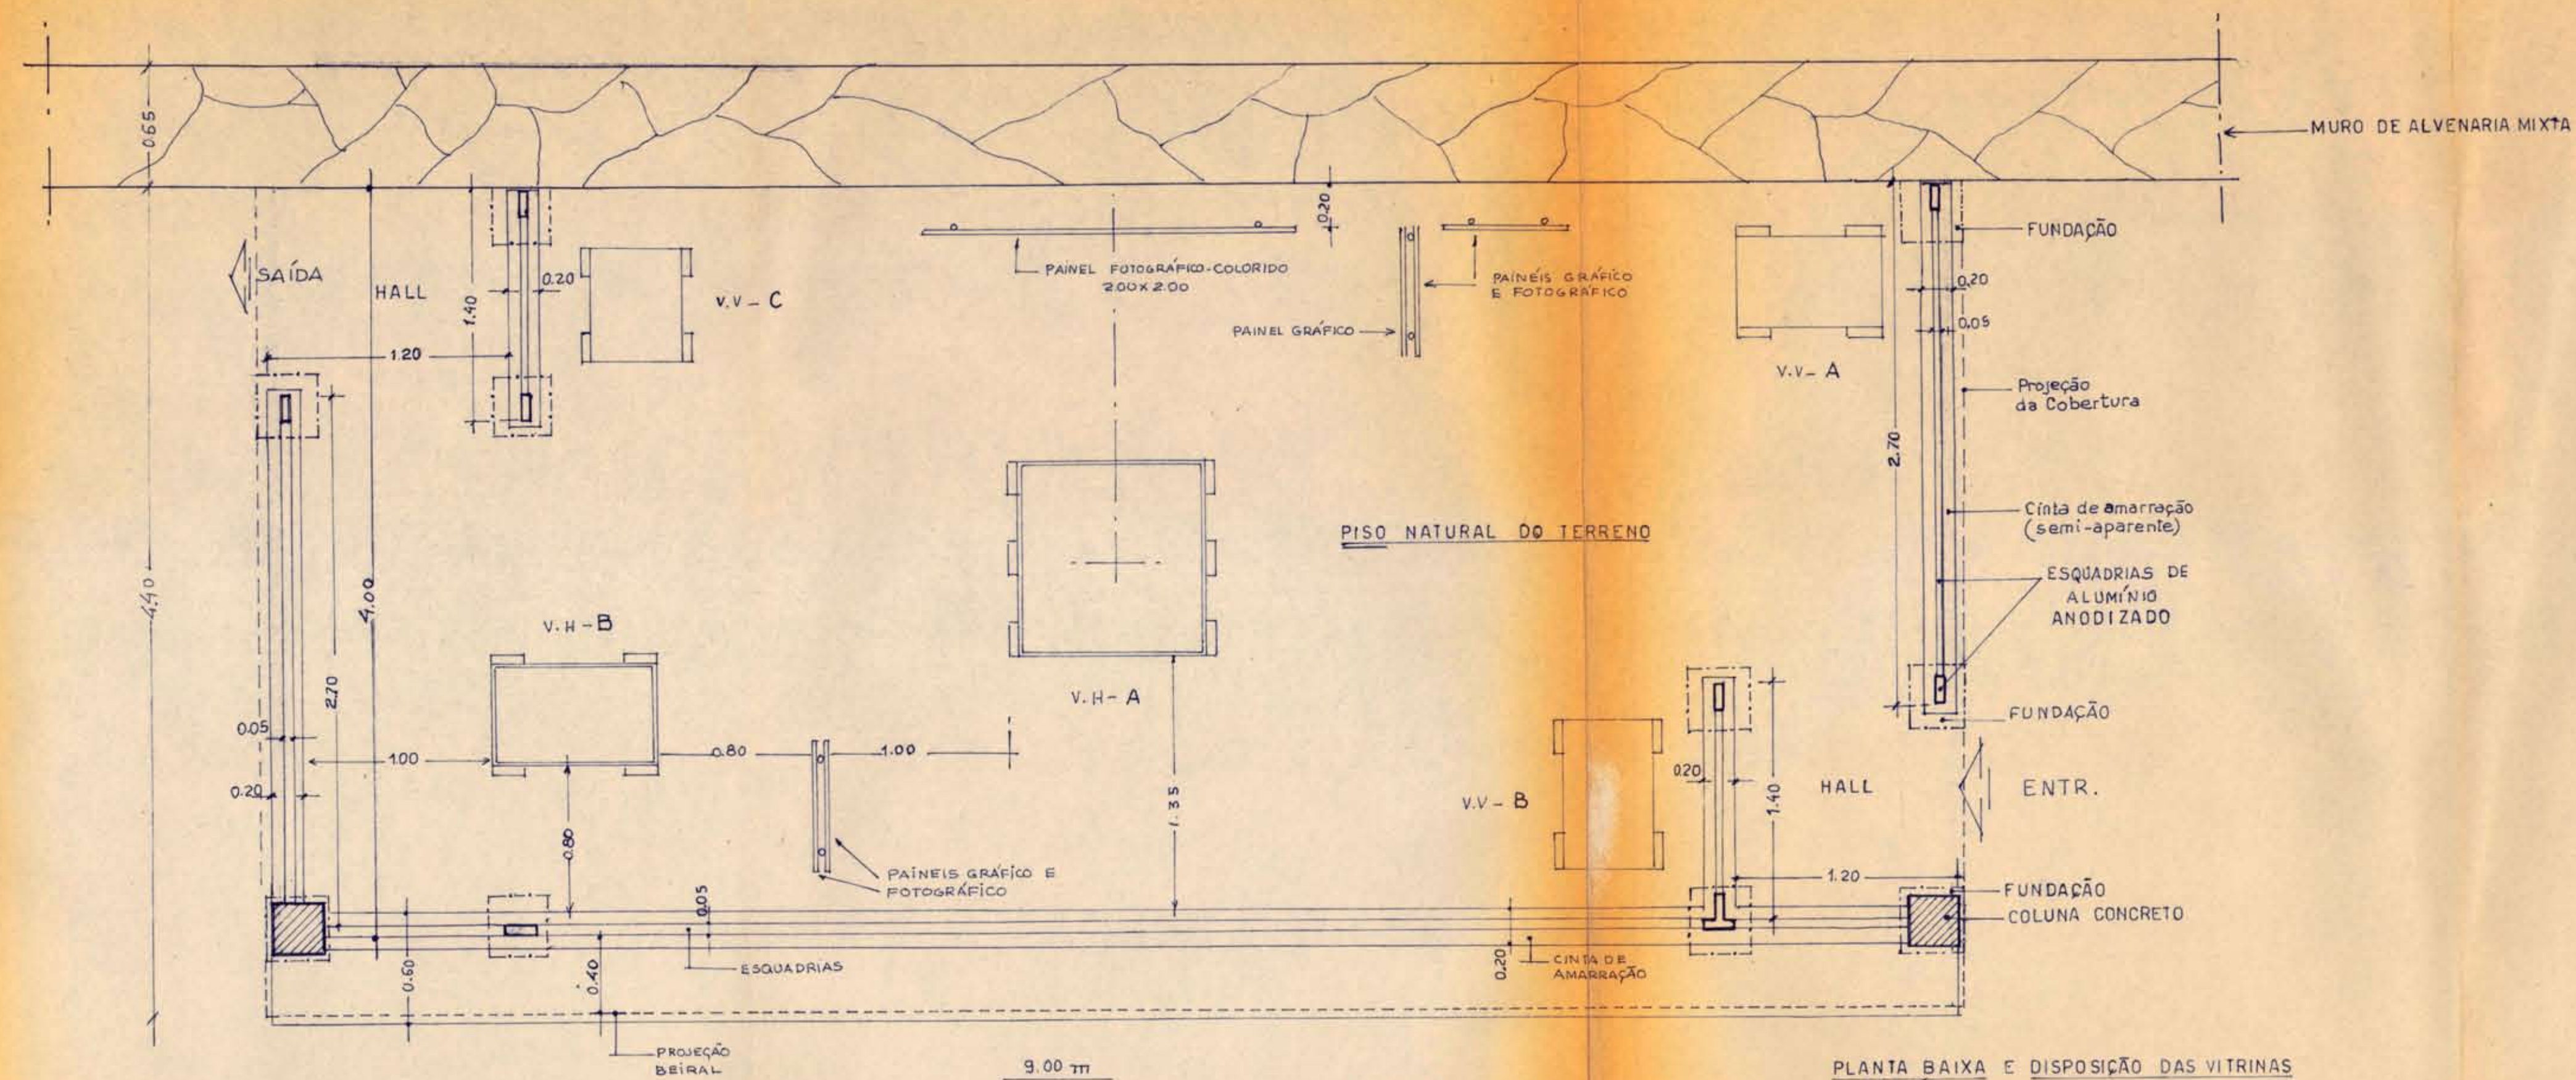

PLANTA BAIXA E DISPOSIÇÃO DAS VITRINAS
E PAINÉIS
VITRINA VERTICAL - V.V.
VITRINA HORIZONTAL - V.H.
NOTAR O ESQUEMA DA INFRA ESTRUTURA

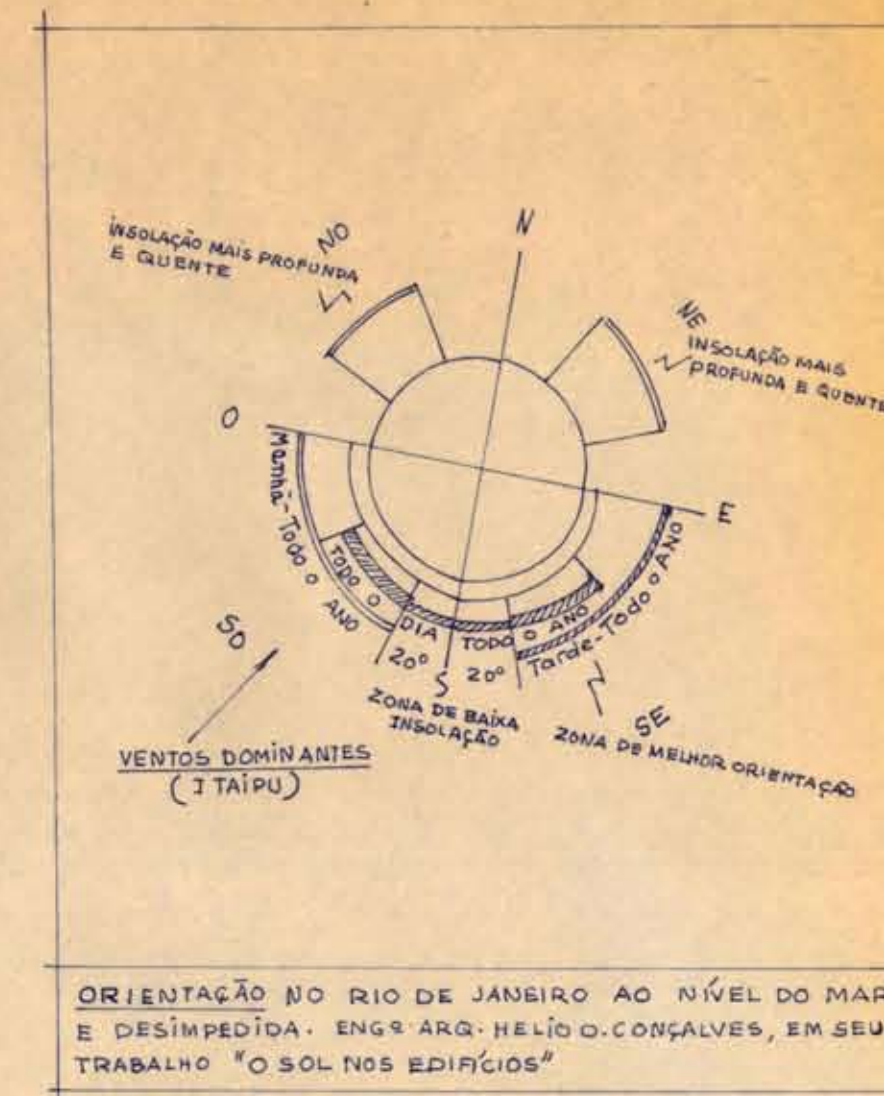

ORIENTAÇÃO NO RIO DE JANEIRO AO NÍVEL DO MAR
E DESIMPEDIDA. ENGR. ARQ. HELIO O. CONÇALVES, EM SEU
TRABALHO "O SOL NOS EDIFÍCIOS"

