


PLANTA BAIXA E FACHADAS	Esc. 1:25	PROJ. ARQ.: MARIA LUCIA GOULART
-------------------------	-----------	---------------------------------

ÁREA DE CONSTRUÇÃO : 36.00 m²

ÁREA DE COBERTURA : 42.30 m²

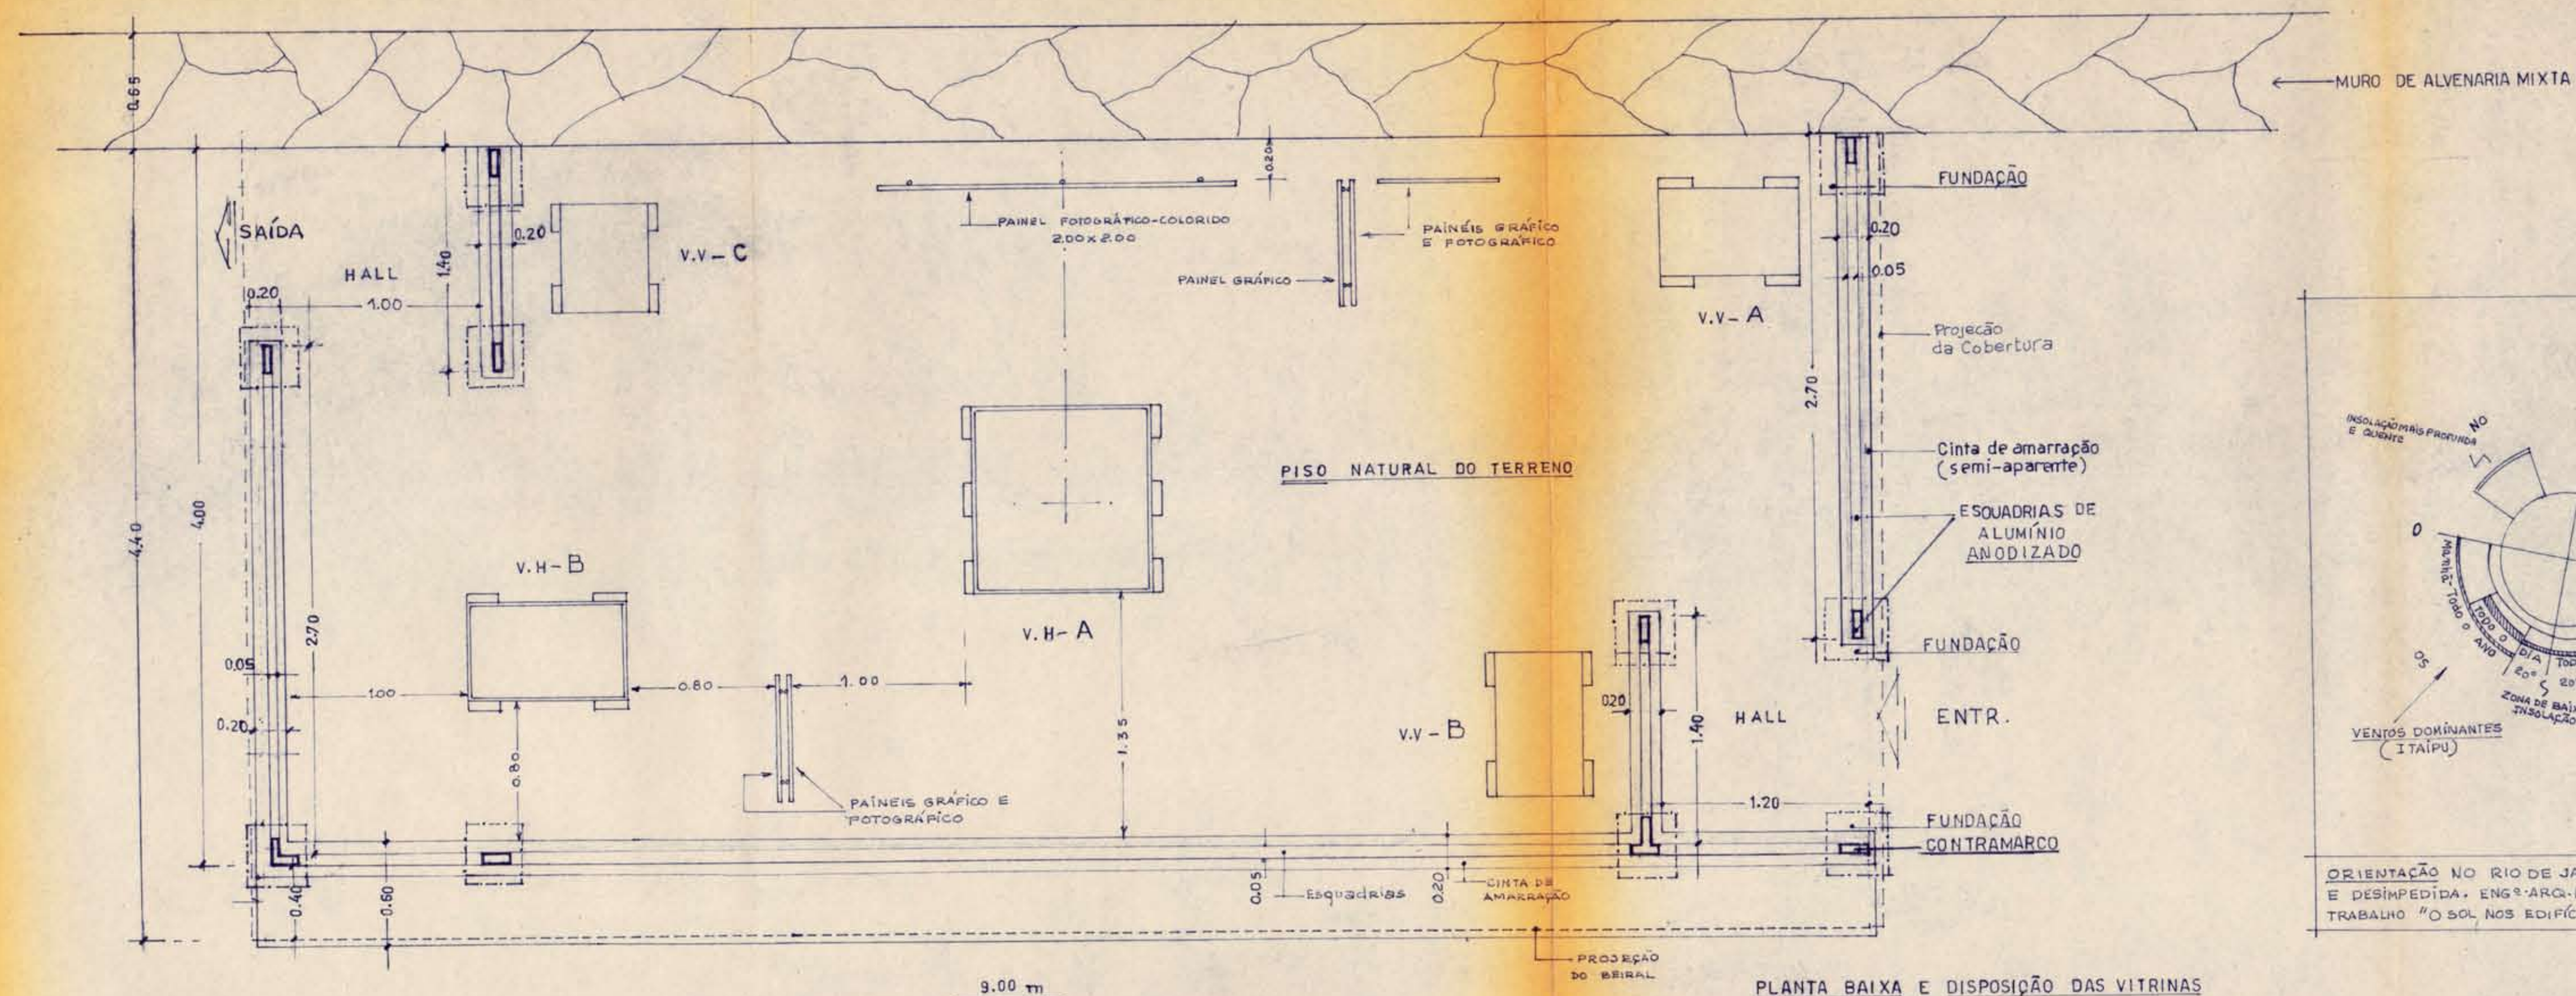

PLANTA BAIXA E DISPOSIÇÃO DAS VITRINAS
E PAINÉIS
VITRINA VERTICAL - V.V.
VITRINA HORIZONTAL - V.H
NOTAR O ESQUEMA DA INFRA ESTRUTURA

