


ANTEPROJETO DE UM [REDACTED] ABRIGO
PARA A EXPOSIÇÃO "BLOCOS TESTEMU-
NHOS" DO SAMBAQUI DE CAMBOINHAS,
A SER [REDACTED] ADAPTADO EM UM DOS PÁTIOS
DOS REMANESCENTES DO "RECOLHIMEN-
TO DE STA. TEREZA" - MUSEU DE ARQUEO-
LOGIA DE ITAIPU (MEC-SPHAN), NITERÓI, RJ.

PLANTA BAIXA E FACHADAS Esc. 1:125 PROJ. ARQ. MARIA LUCIA DOULANT

ESTUDO Nº1

ÁREA DE CONSTRUÇÃO : 36.00 m²

ÁREA DE COBERTURA : 42.30 m²

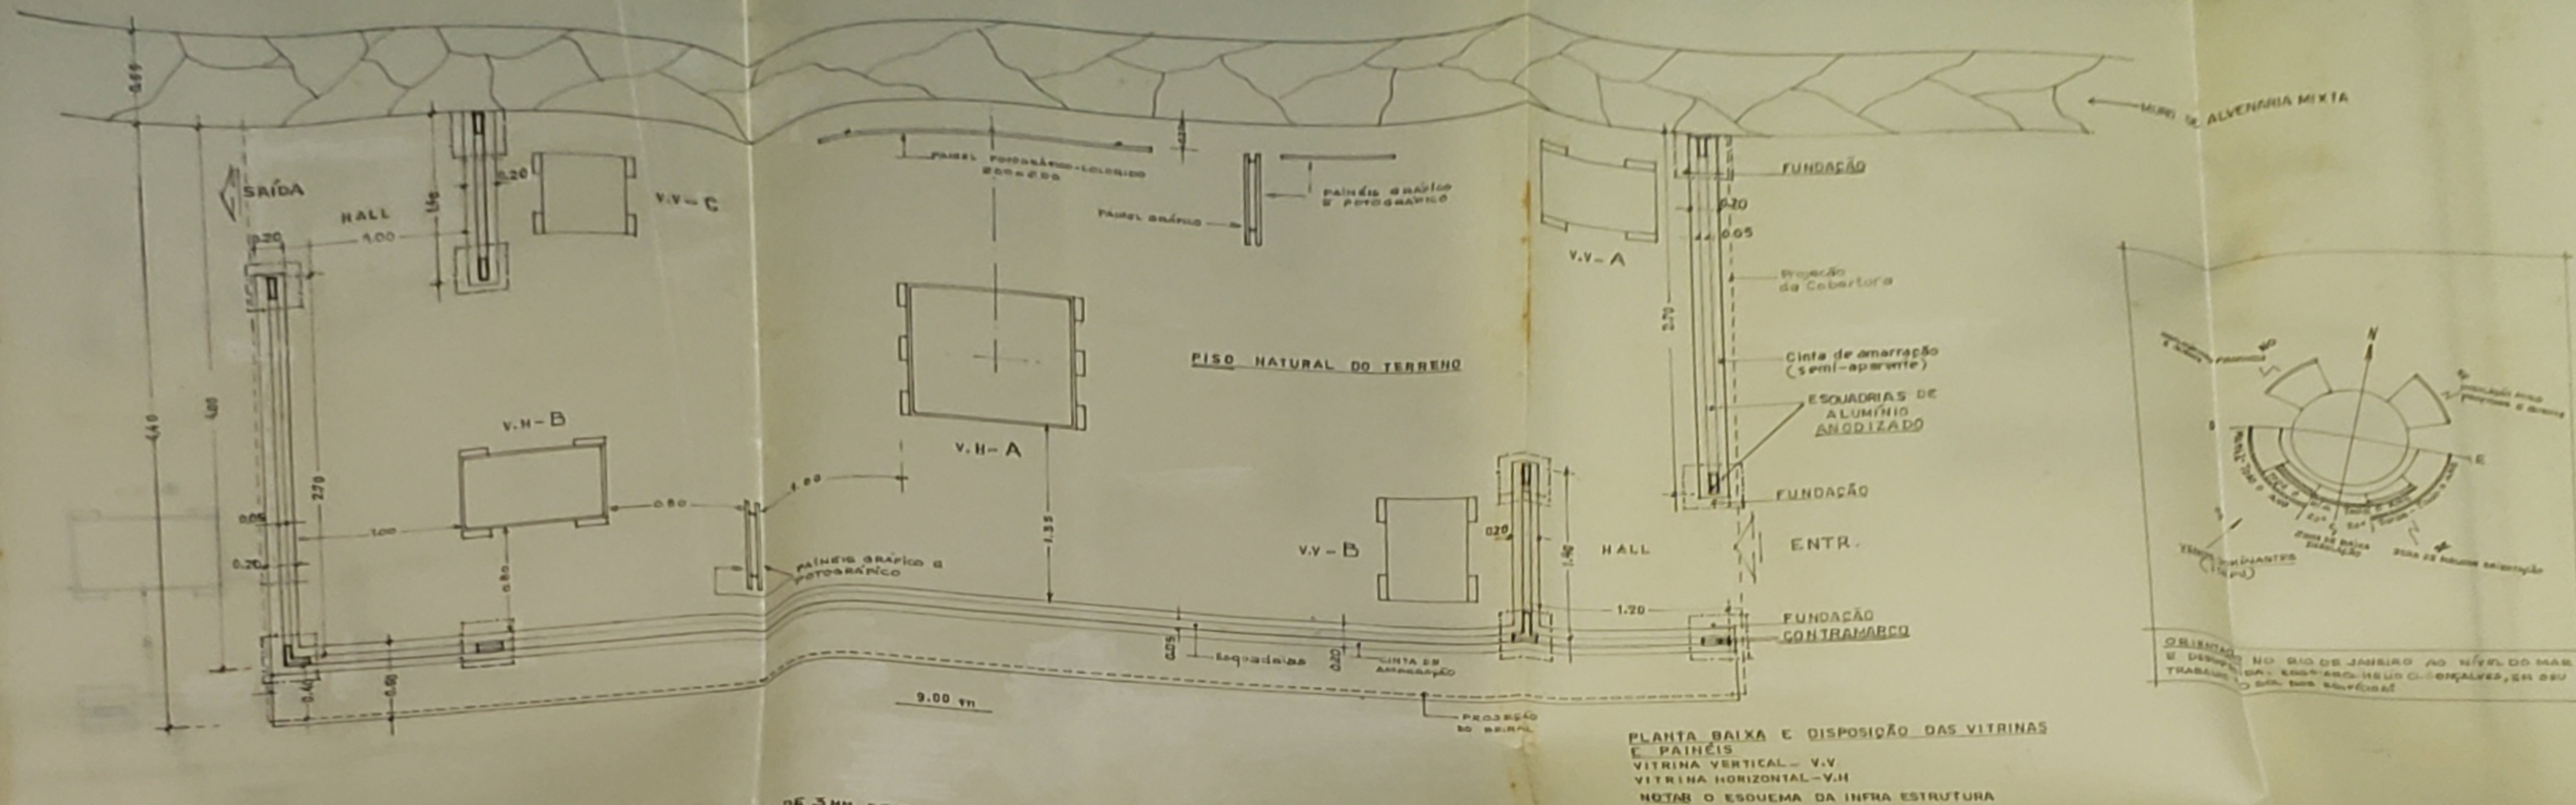

PLANTA BAIXA E DISPOSIÇÃO DAS VITRINAS E PAINÉIS
VITRINA VERTICAL - V.V.
VITRINA HORIZONTAL - V.H.
NOTAR O ESQUEMA DA INFRA ESTRUTURA

