


ANTEPROJETO DE UM XXXXXXXXXX ABRIGO
PARA A EXPOSIÇÃO "BLOCOS TESTEMU-
NHOS" DO SAMBAQUI DE CAMBOINHAS,
A SER XXXXXXXXXX EM UM DOS PÁTIOS
DOS REMANESCENTES DO "RECOLHIMEN-
TO DE STA. TEREZA" - MUSEU DE ARQUEO-
LOGIA DE ITAIPU (MEC-SPHAN), NITERÓI, RJ.

PLANTA BAIXA E FACHADAS Esc. 1:25 PROJ. ARQ: MARIA LUCIA GOULART


ESTUDO Nº 2

ÁREA DE CONSTRUÇÃO: 36,00m²



ÁREA DE COBERTURA: 42,30m²

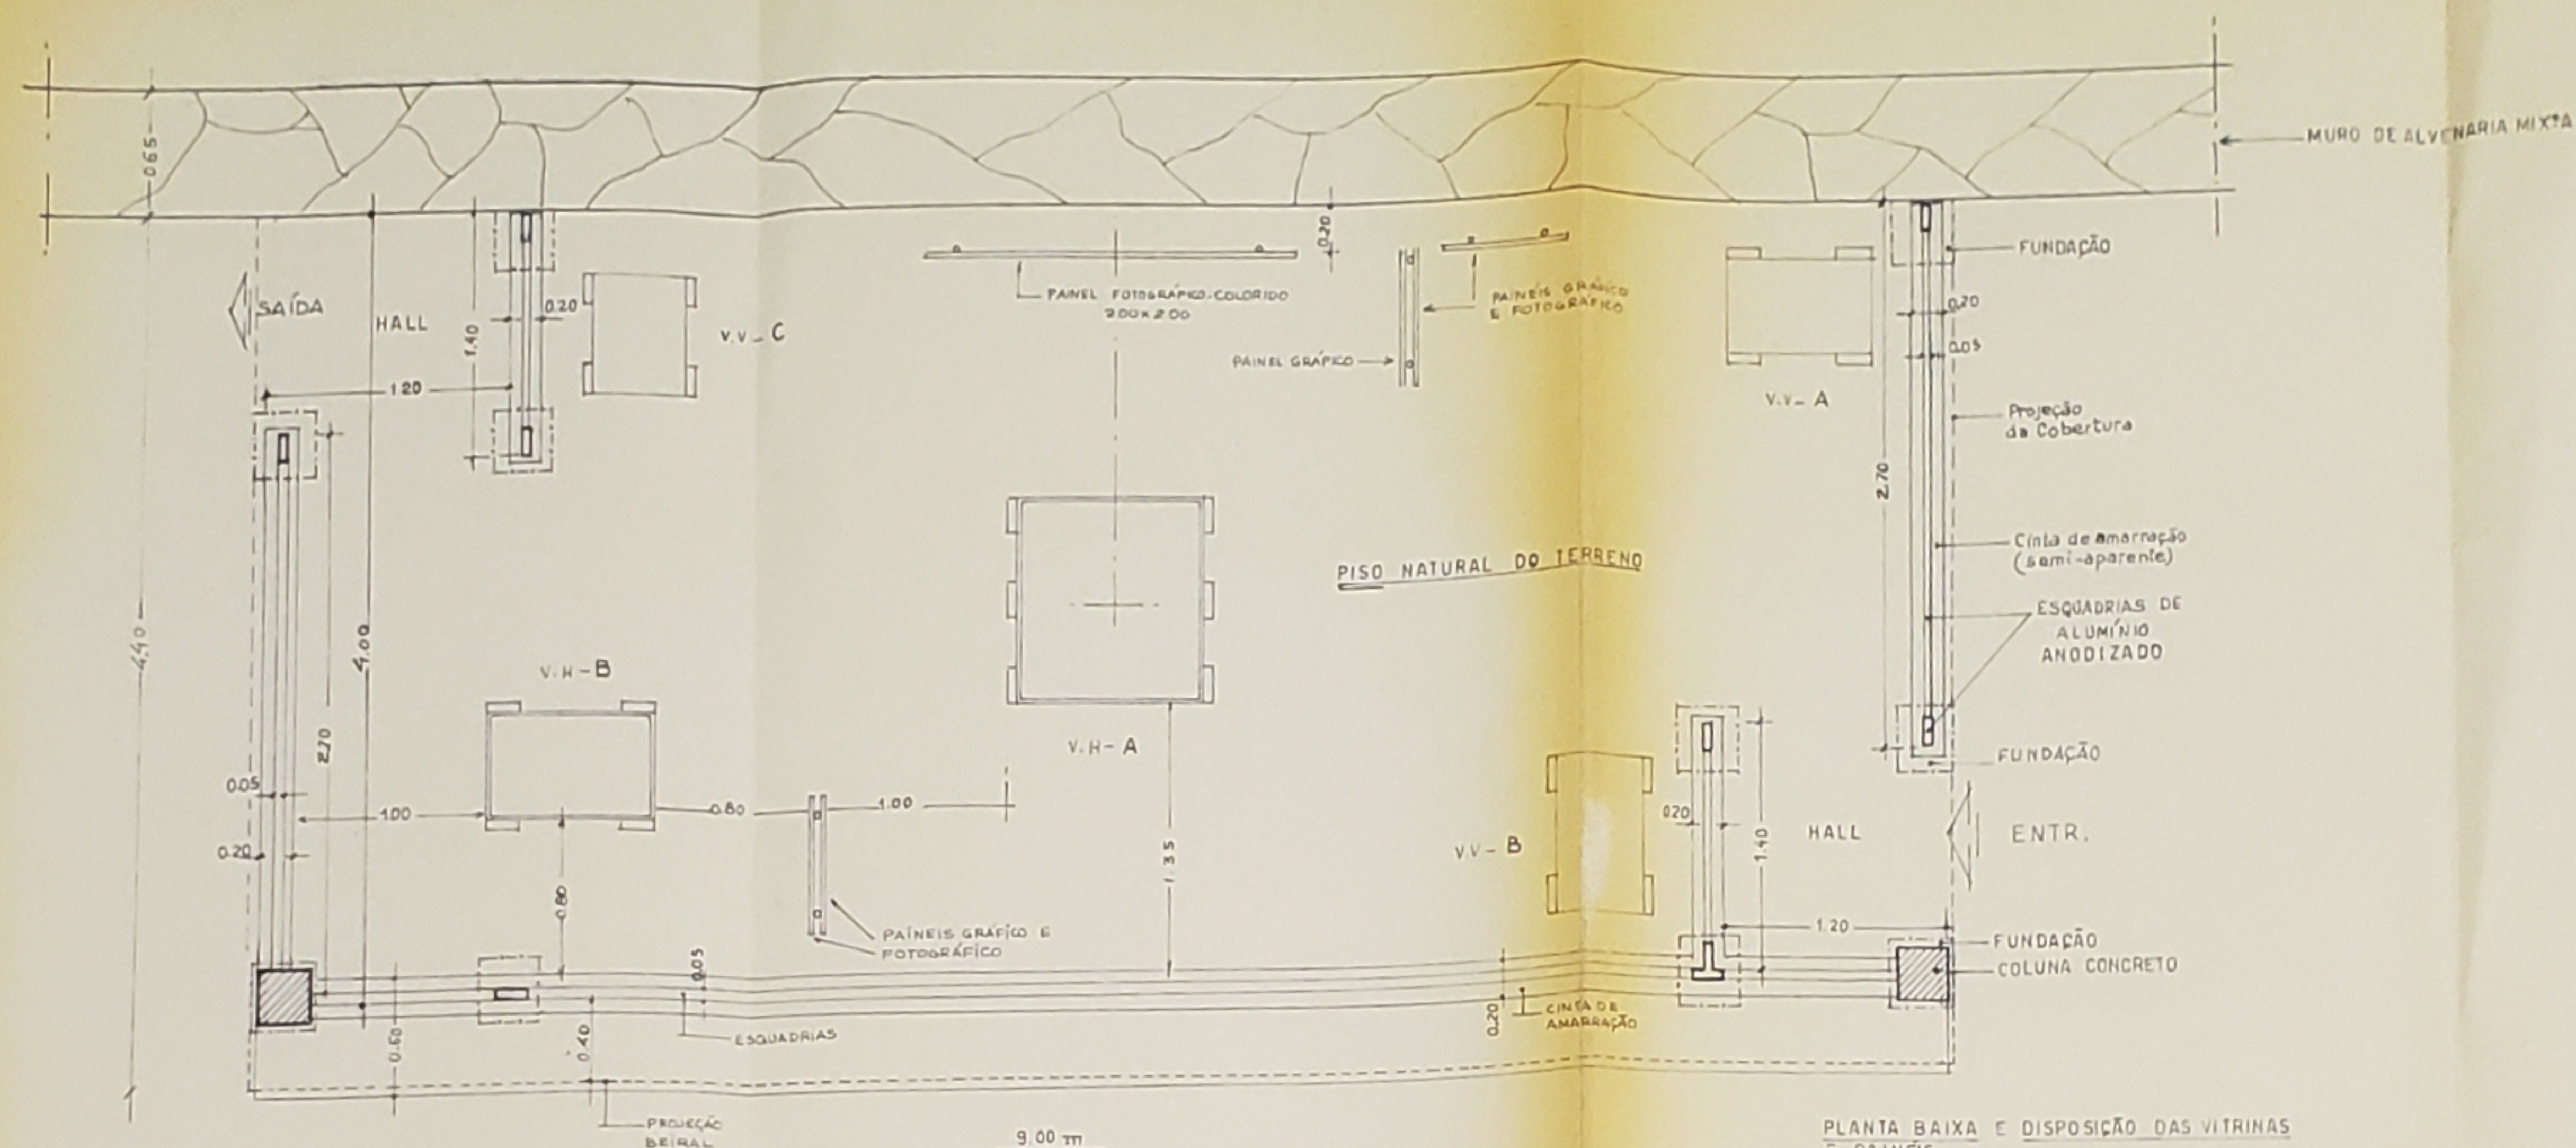

PLANTA BAIXA E DISPOSIÇÃO DAS VITRINAS
E PAINÉIS
VITRINA VERTICAL - V.V.
VITRINA HORIZONTAL - V.H.
NOTAR O ESQUEMA DA INFRA ESTRUTURA

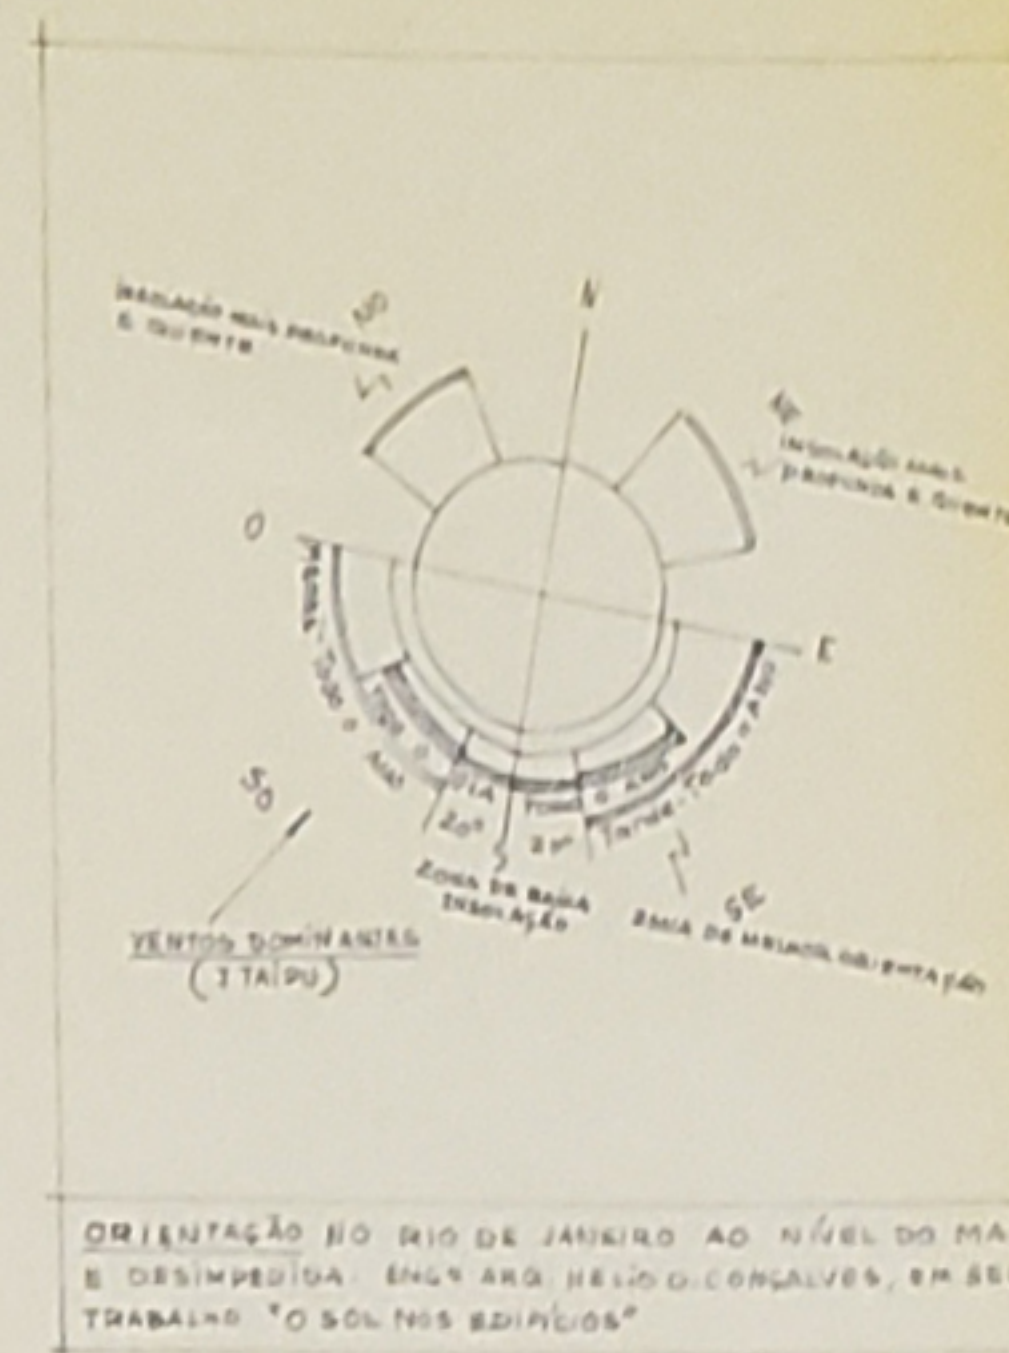

4.70 TELHAS TRAPEZOIDAIS 4.70x1.26x0.07m
calmento 5% Alumínio e Poliuretano

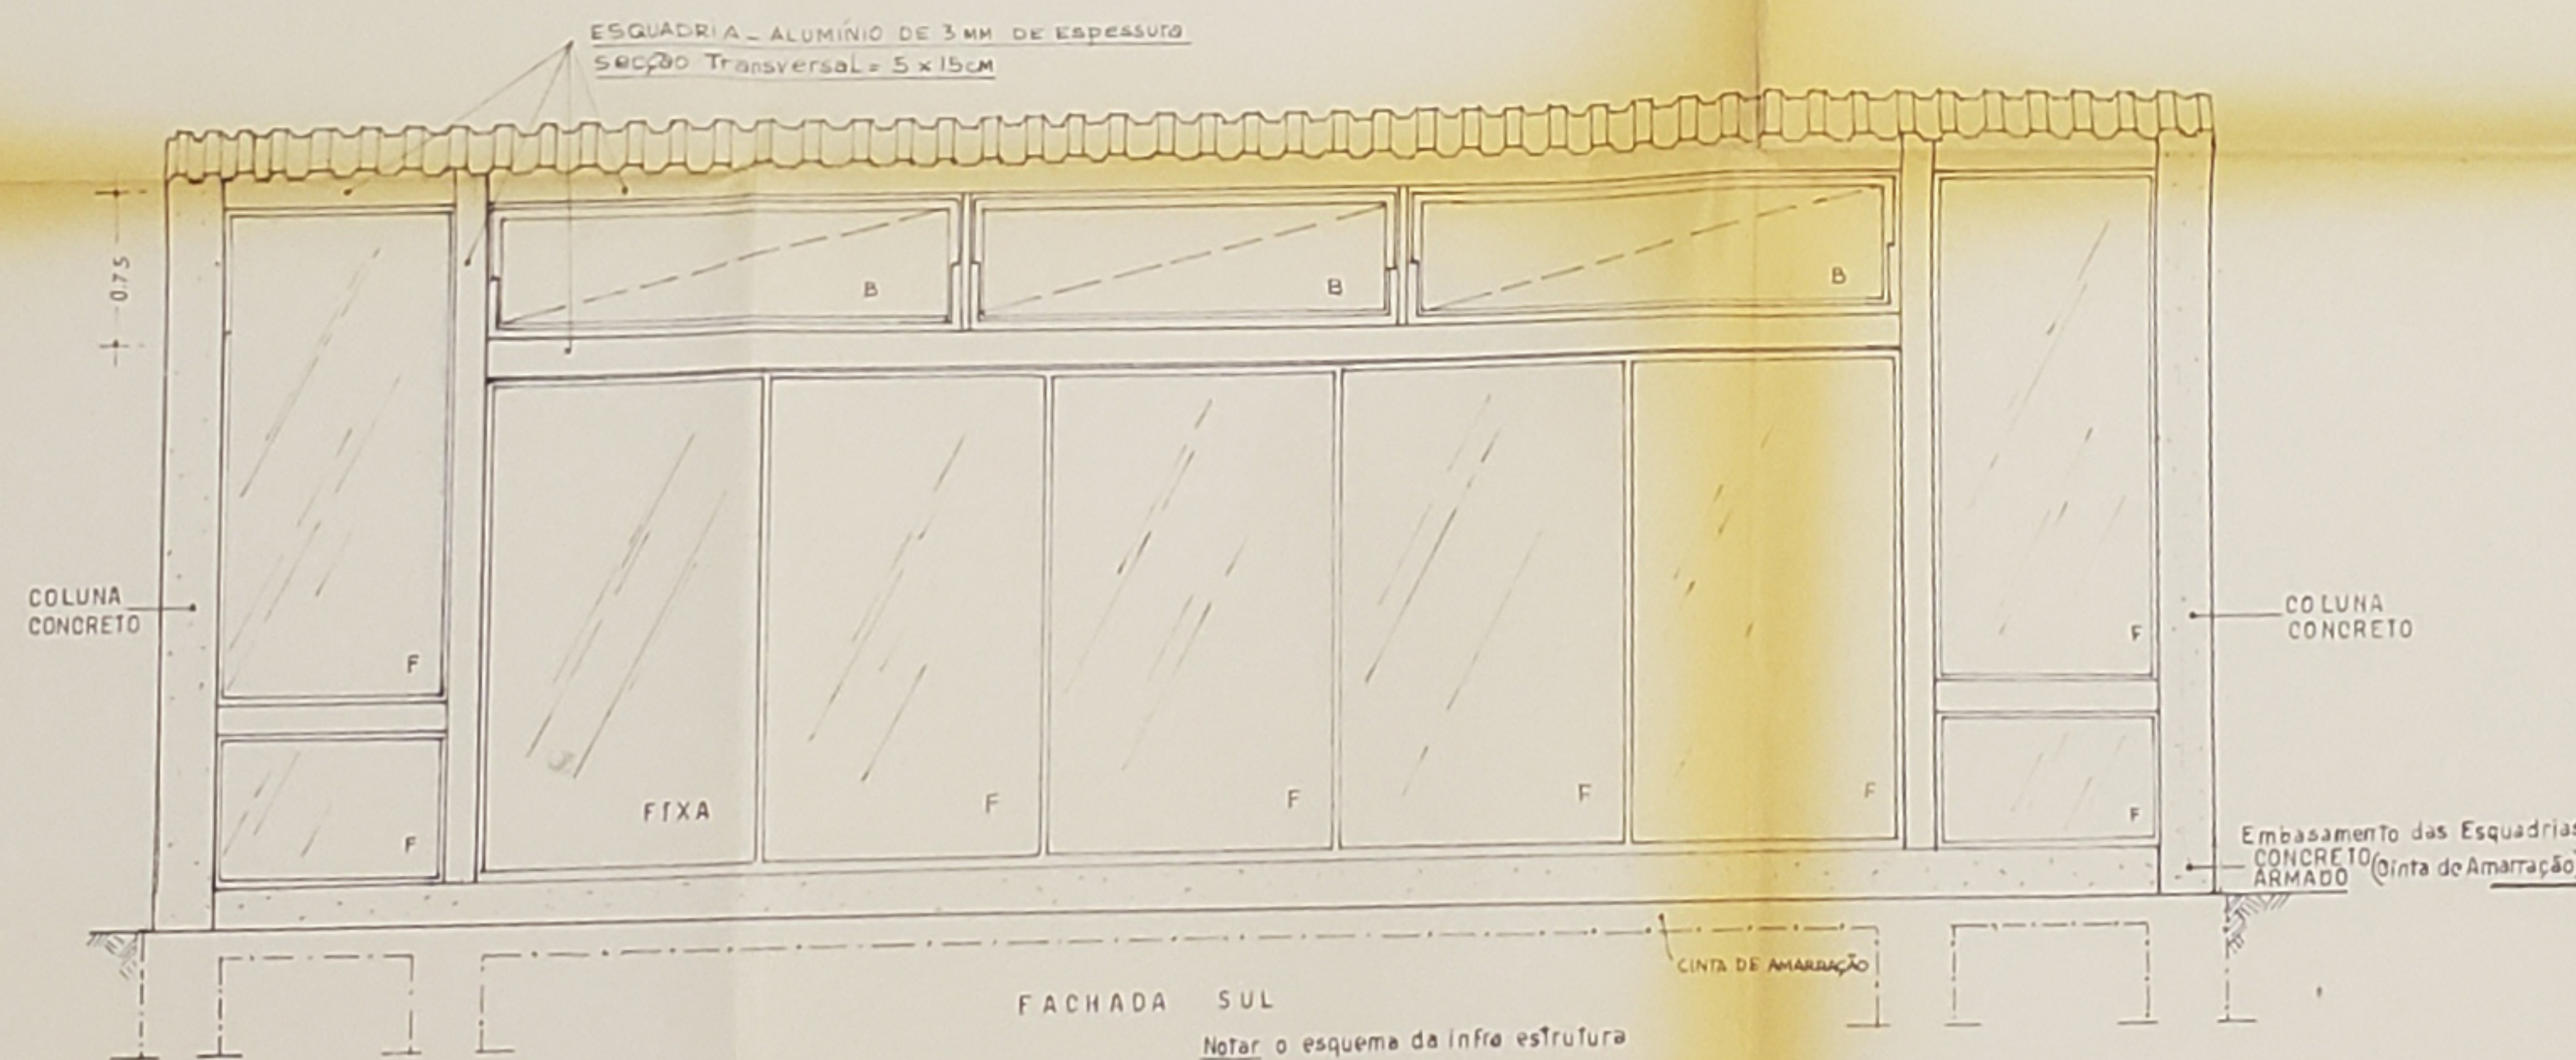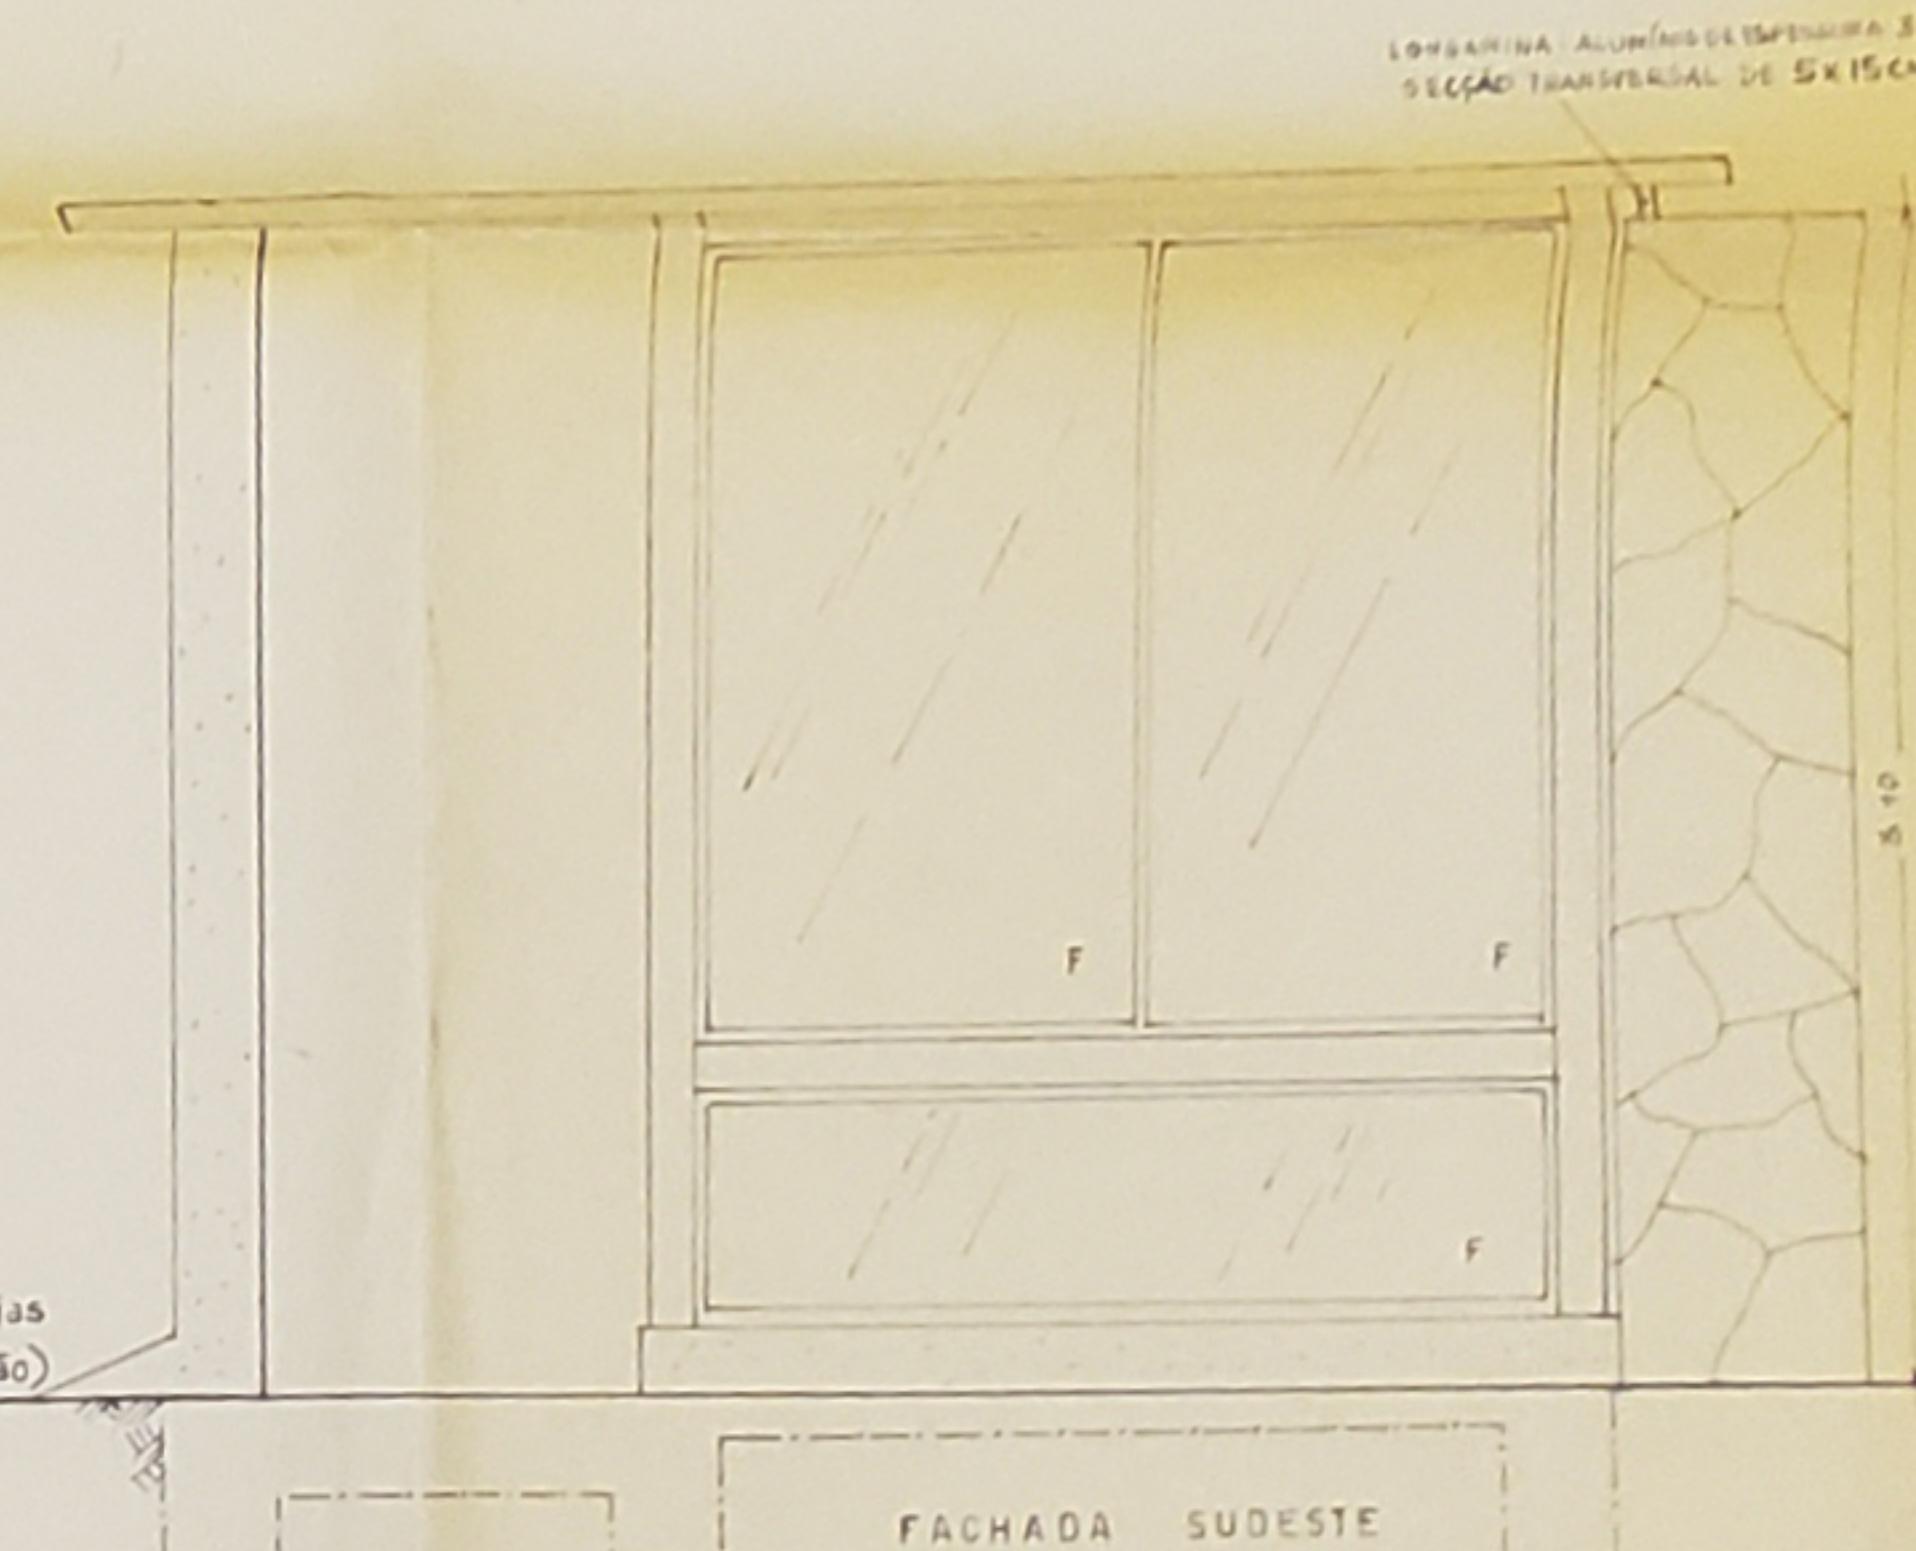


ANTEPROJETO DE UM XXXXXXXXXX ABRIGO
PARA A EXPOSIÇÃO "BLOCOS TESTEMU-
NHOS" DO SAMBAQUI DE CAMBOINHAS,
ADAPTADO
A SER XXXXXXXXXX EM UM DOS PÁTIOS
DOS REMANESCENTES DO "RECOLHIMEN-
TO DE STA. TEREZA" - MUSEU DE ARQUEO-
LOGIA DE ITAIPU (MEC-SPHAN), NITERÓI, RJ.

PLANTA BAIXA E FACHADAS Esc. 1:25 PROJ. ARQ.: MARIA LUCIA GOULART


ESTUDO Nº 1

ÁREA DE CONSTRUÇÃO : 36.00 m²




ÁREA DE COBERTURA : 42.30 m²

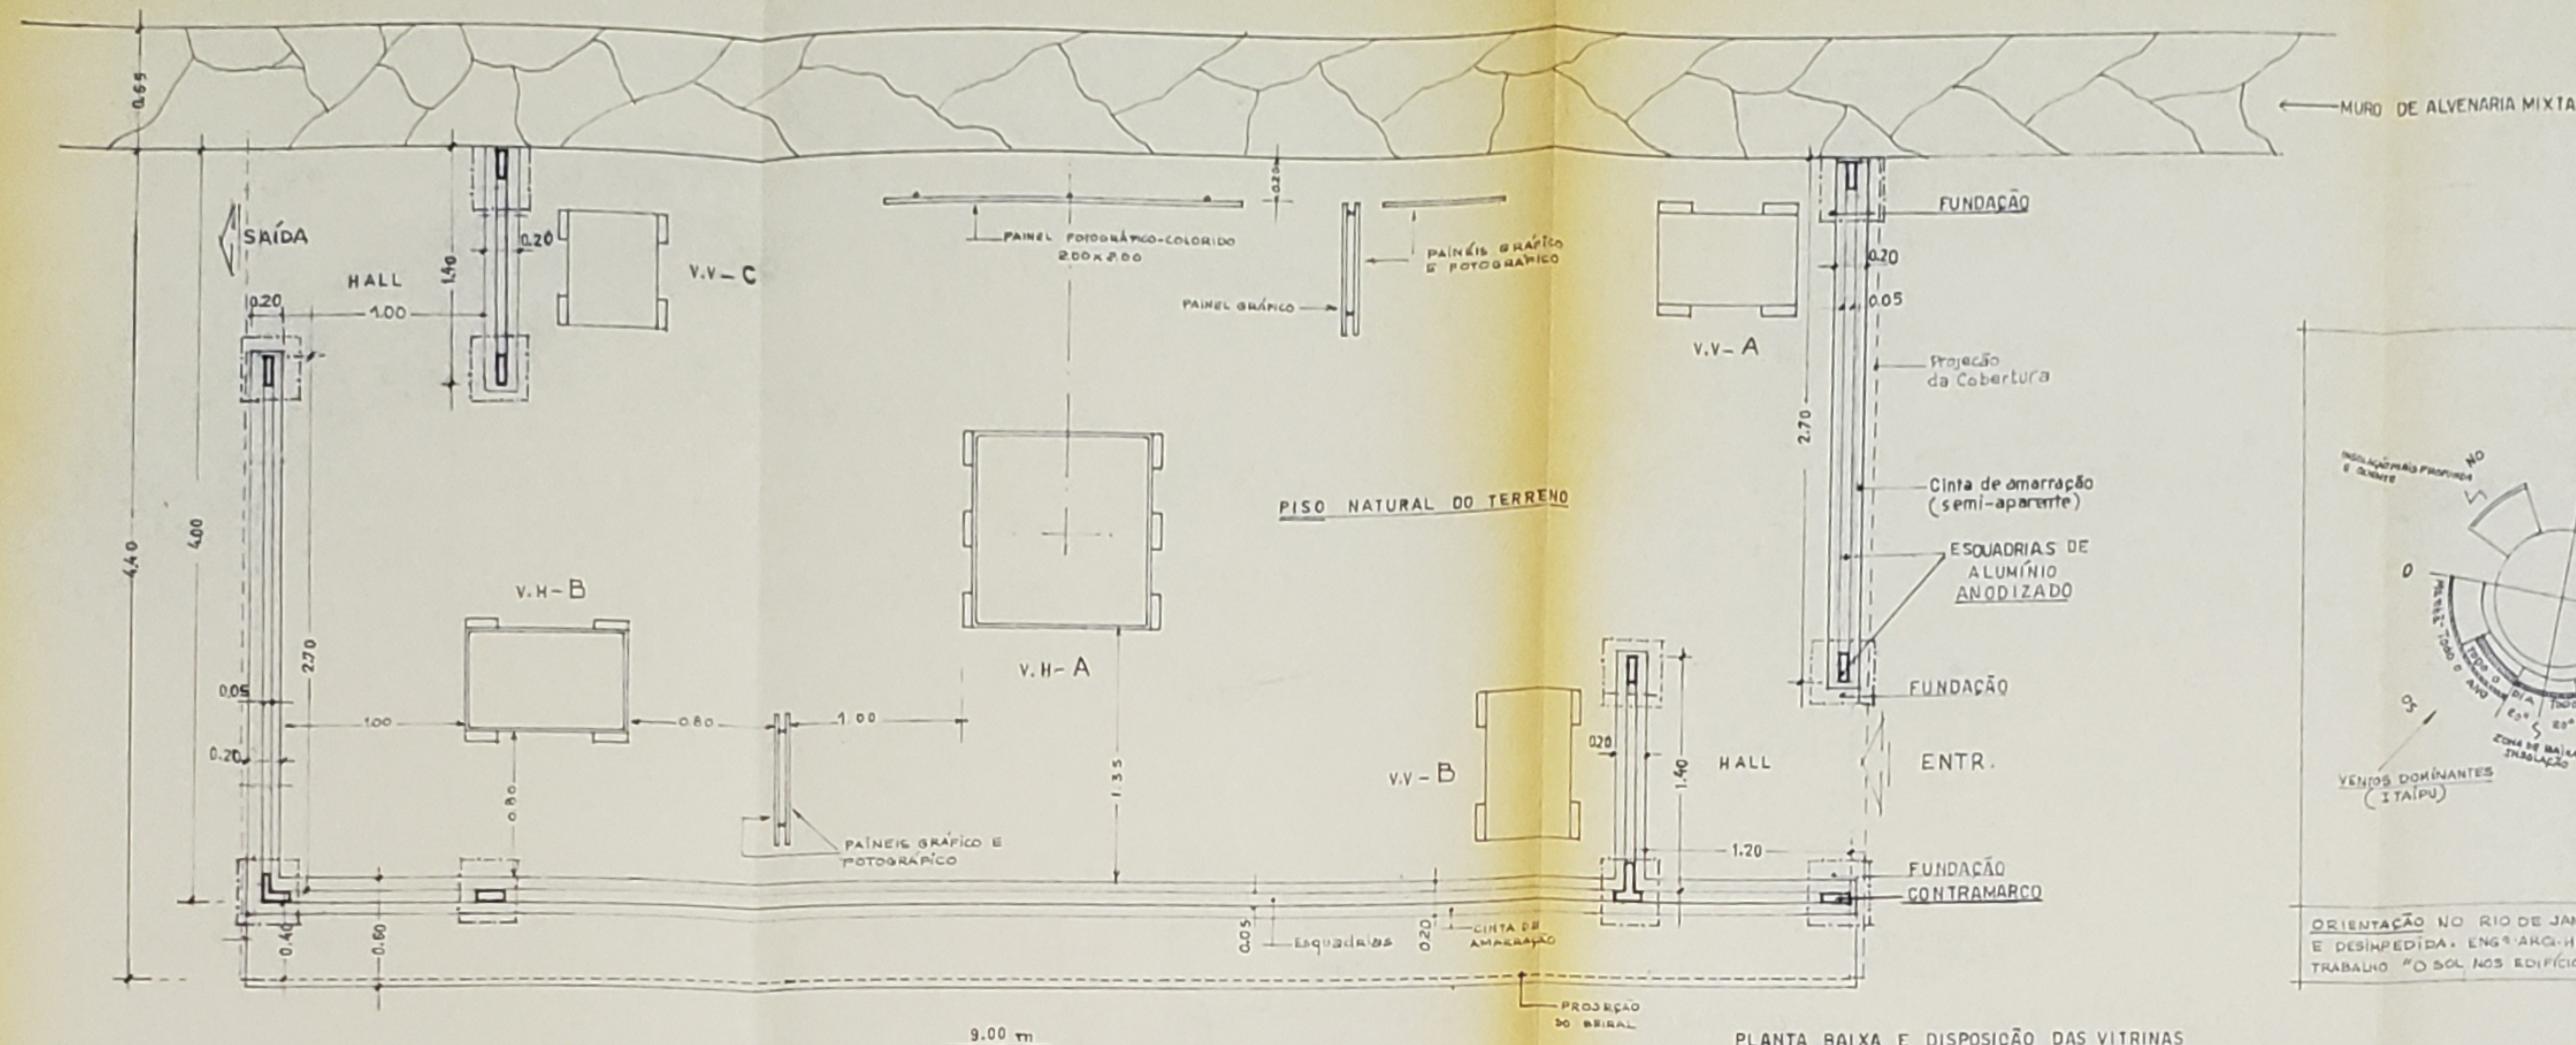

PLANTA BAIXA E DISPOSIÇÃO DAS VITRINAS
E PAINÉIS
VITRINA VERTICAL - V.V.
VITRINA HORIZONTAL - V.H.
NOTAR O ESQUEMA DA INFRA ESTRUTURA

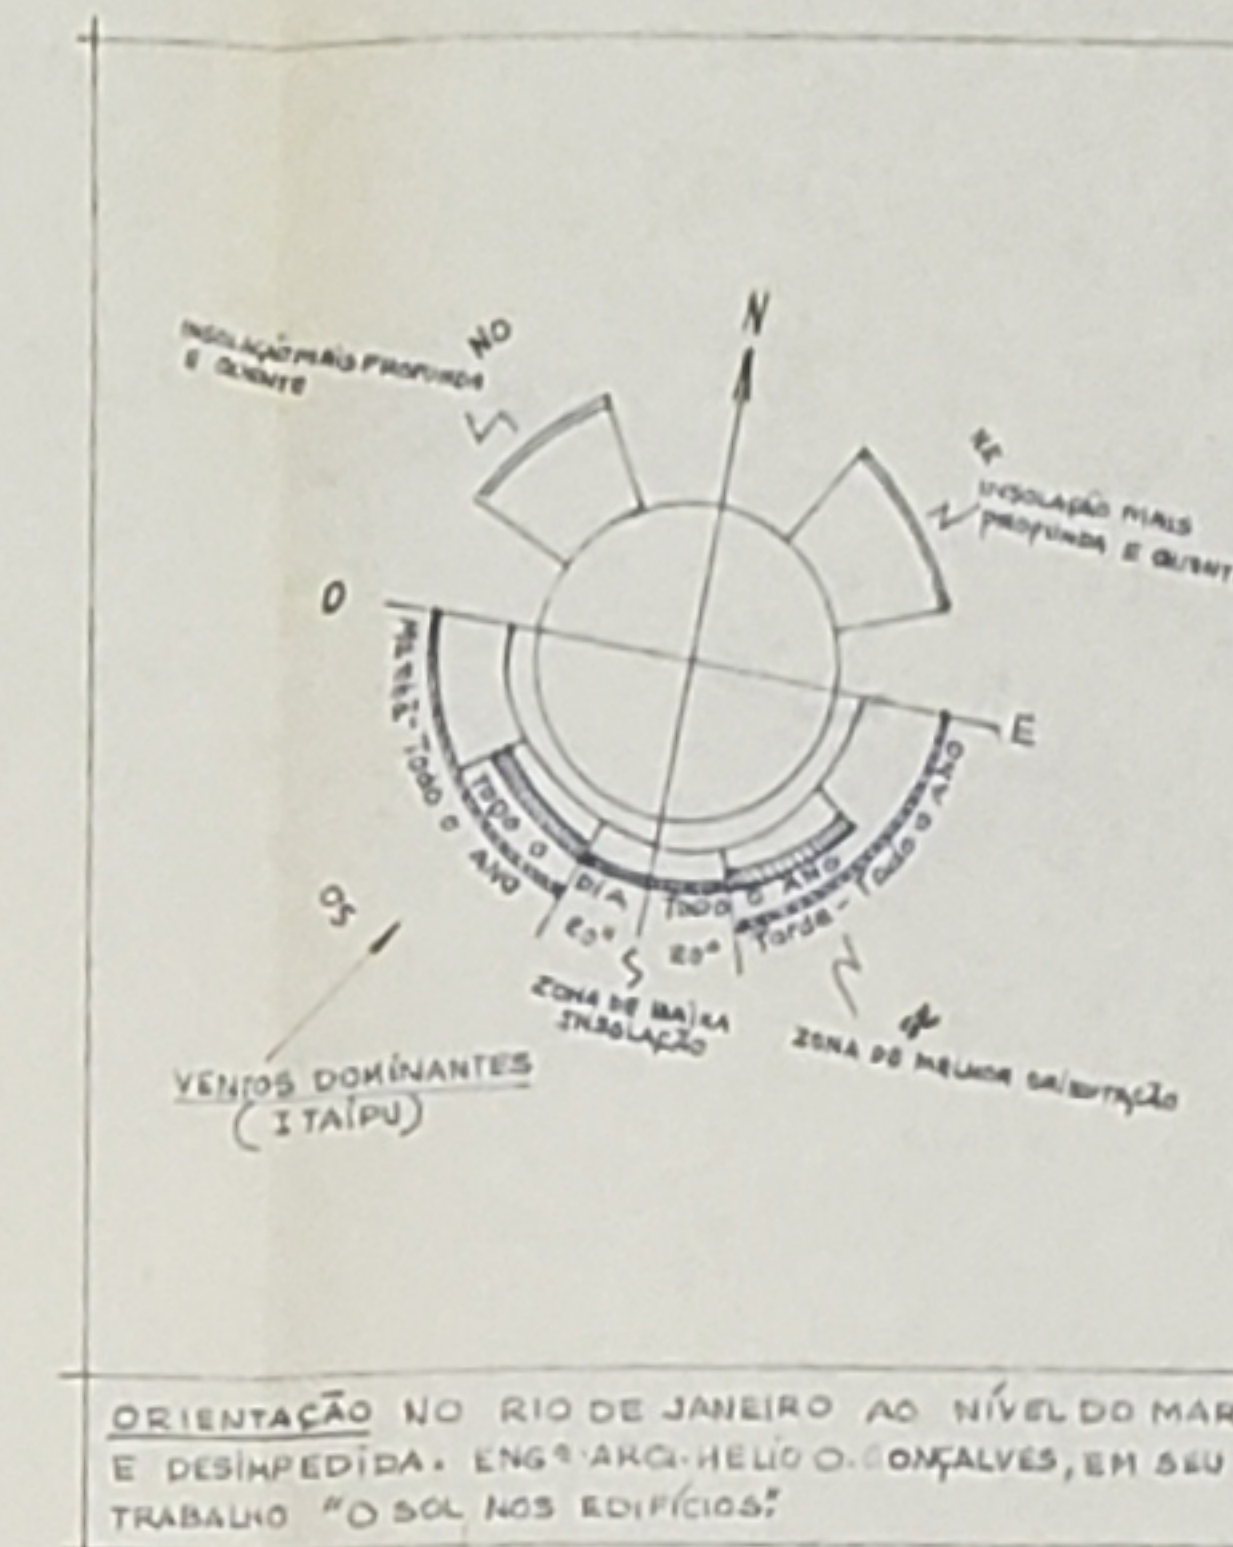


ORIENTAÇÃO NO RIO DE JANEIRO AO NÍVEL DO MAR
E DESIMPEDIDA. ENG.º ARQ. HELOÍSA CONJALVES, EM SEU
TRABALHO "O SOL NOS EDIFÍCIOS"

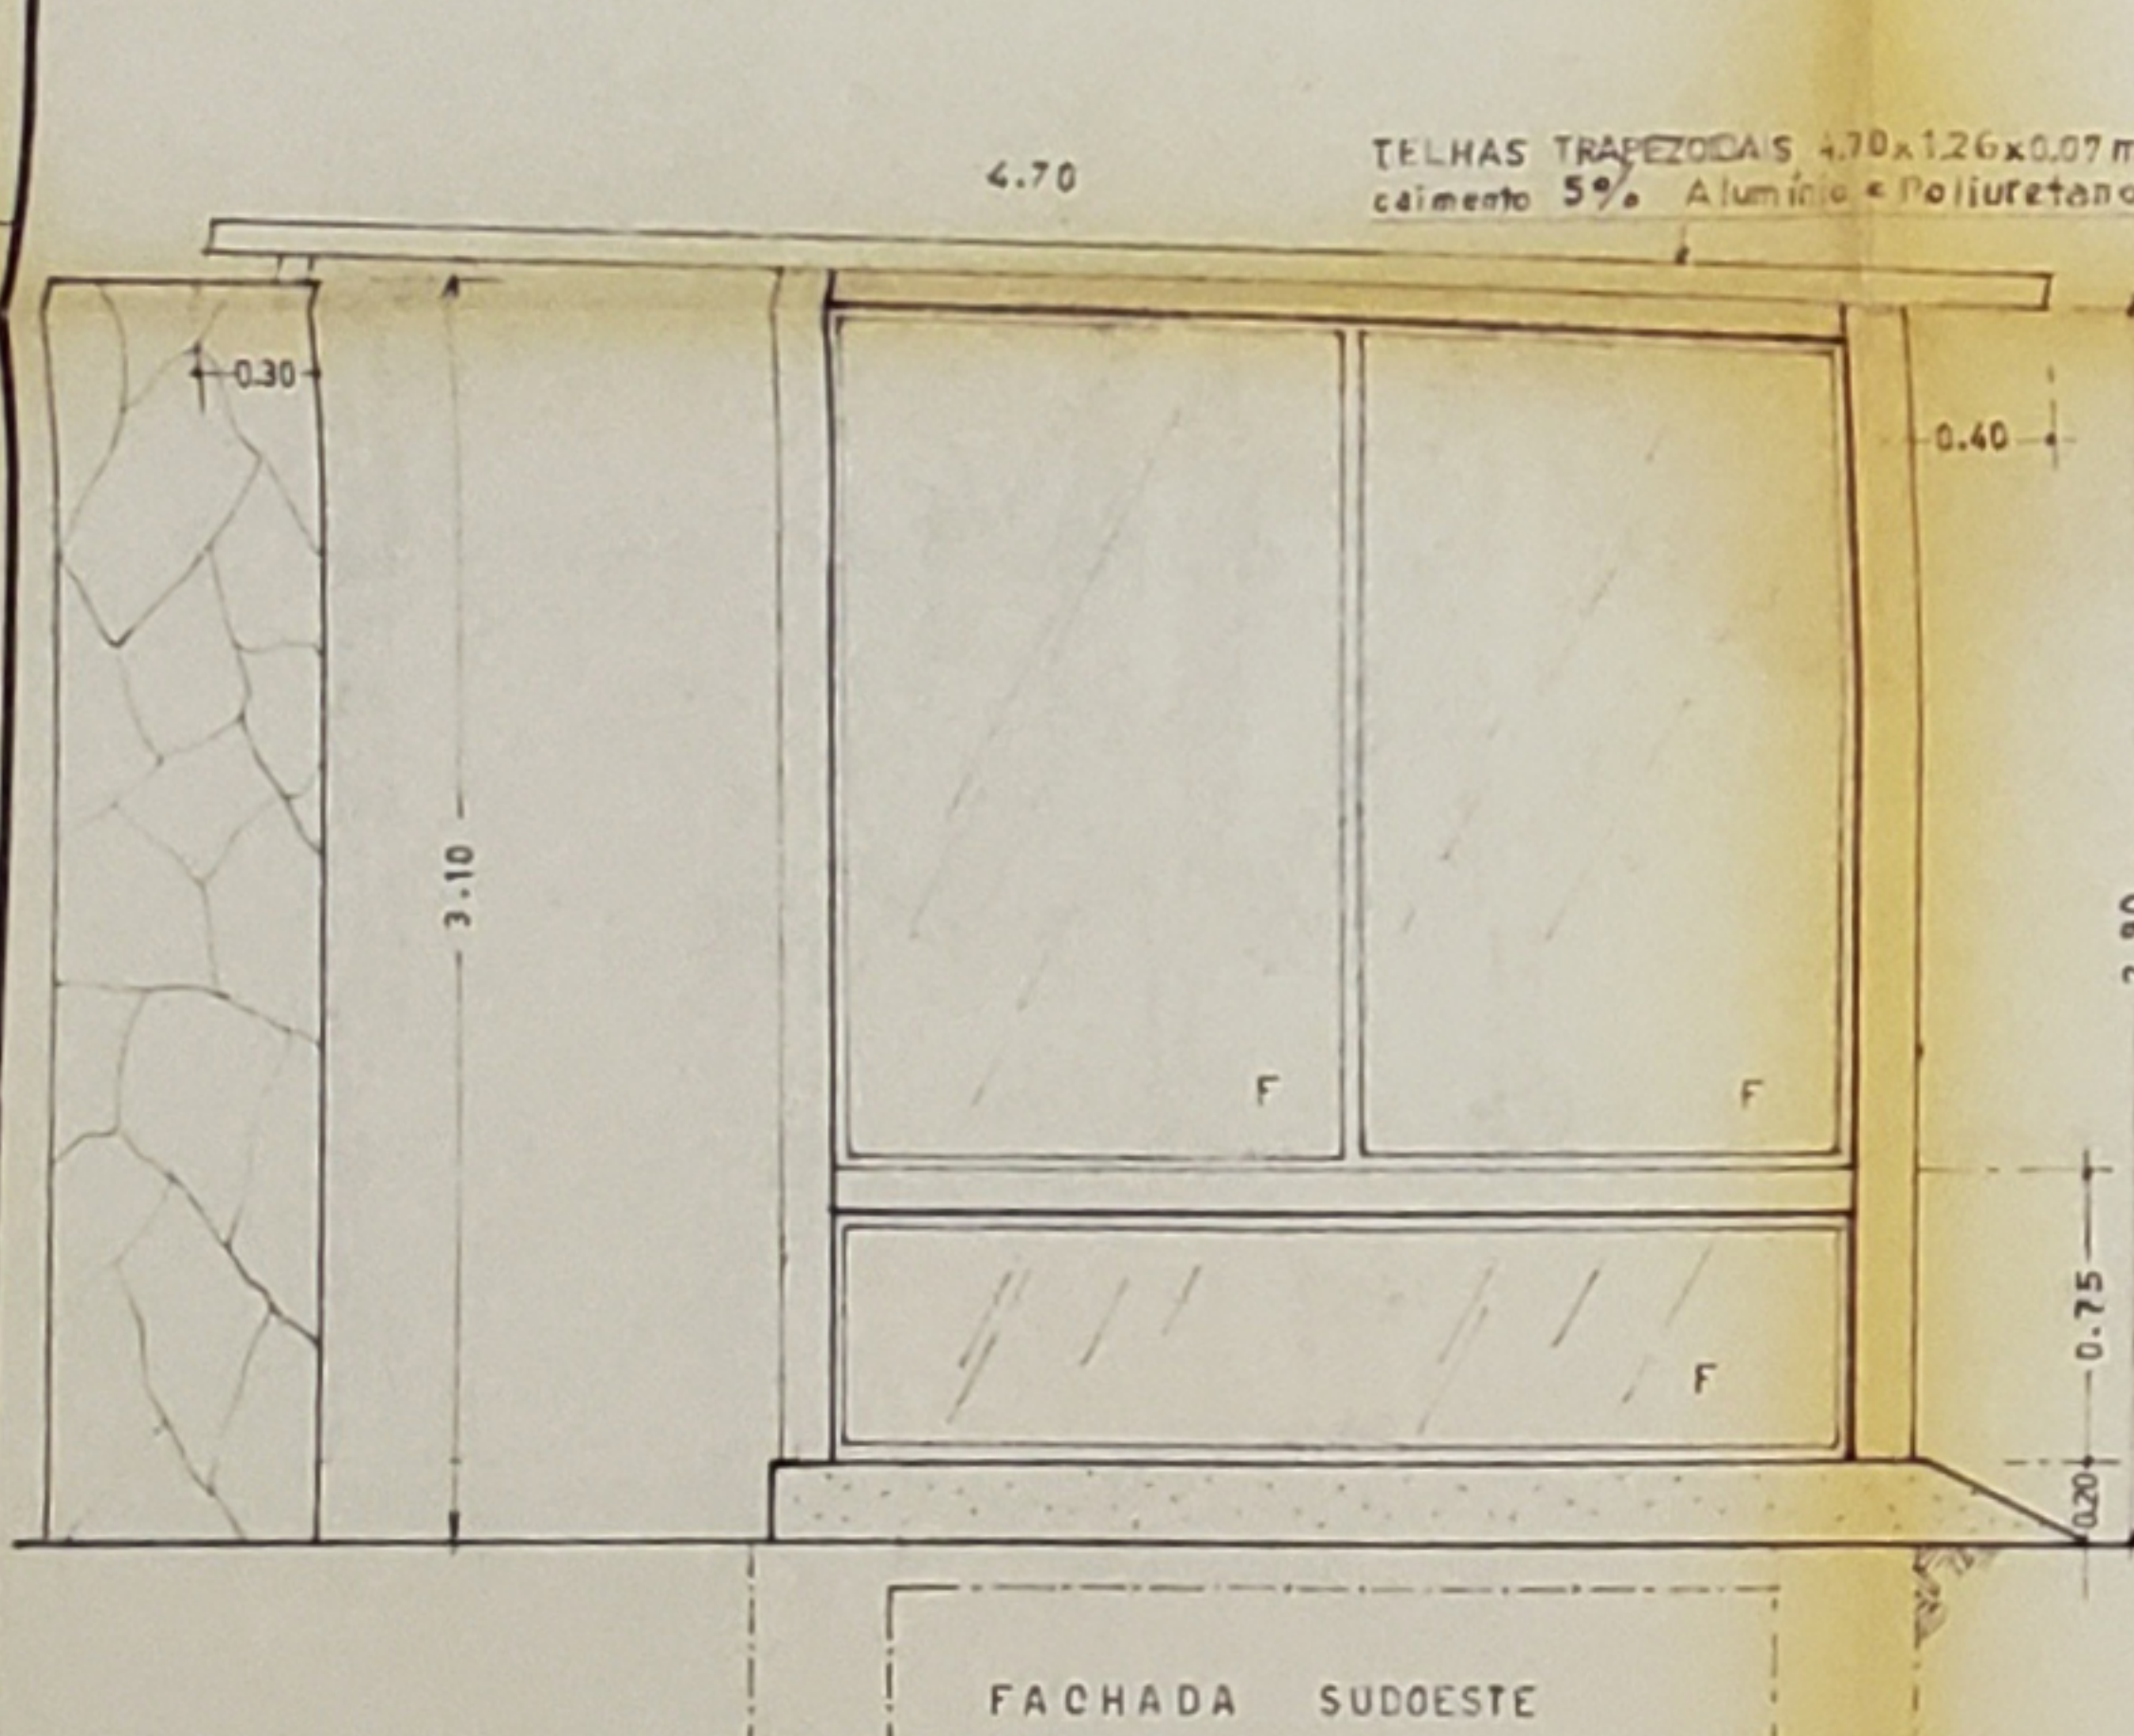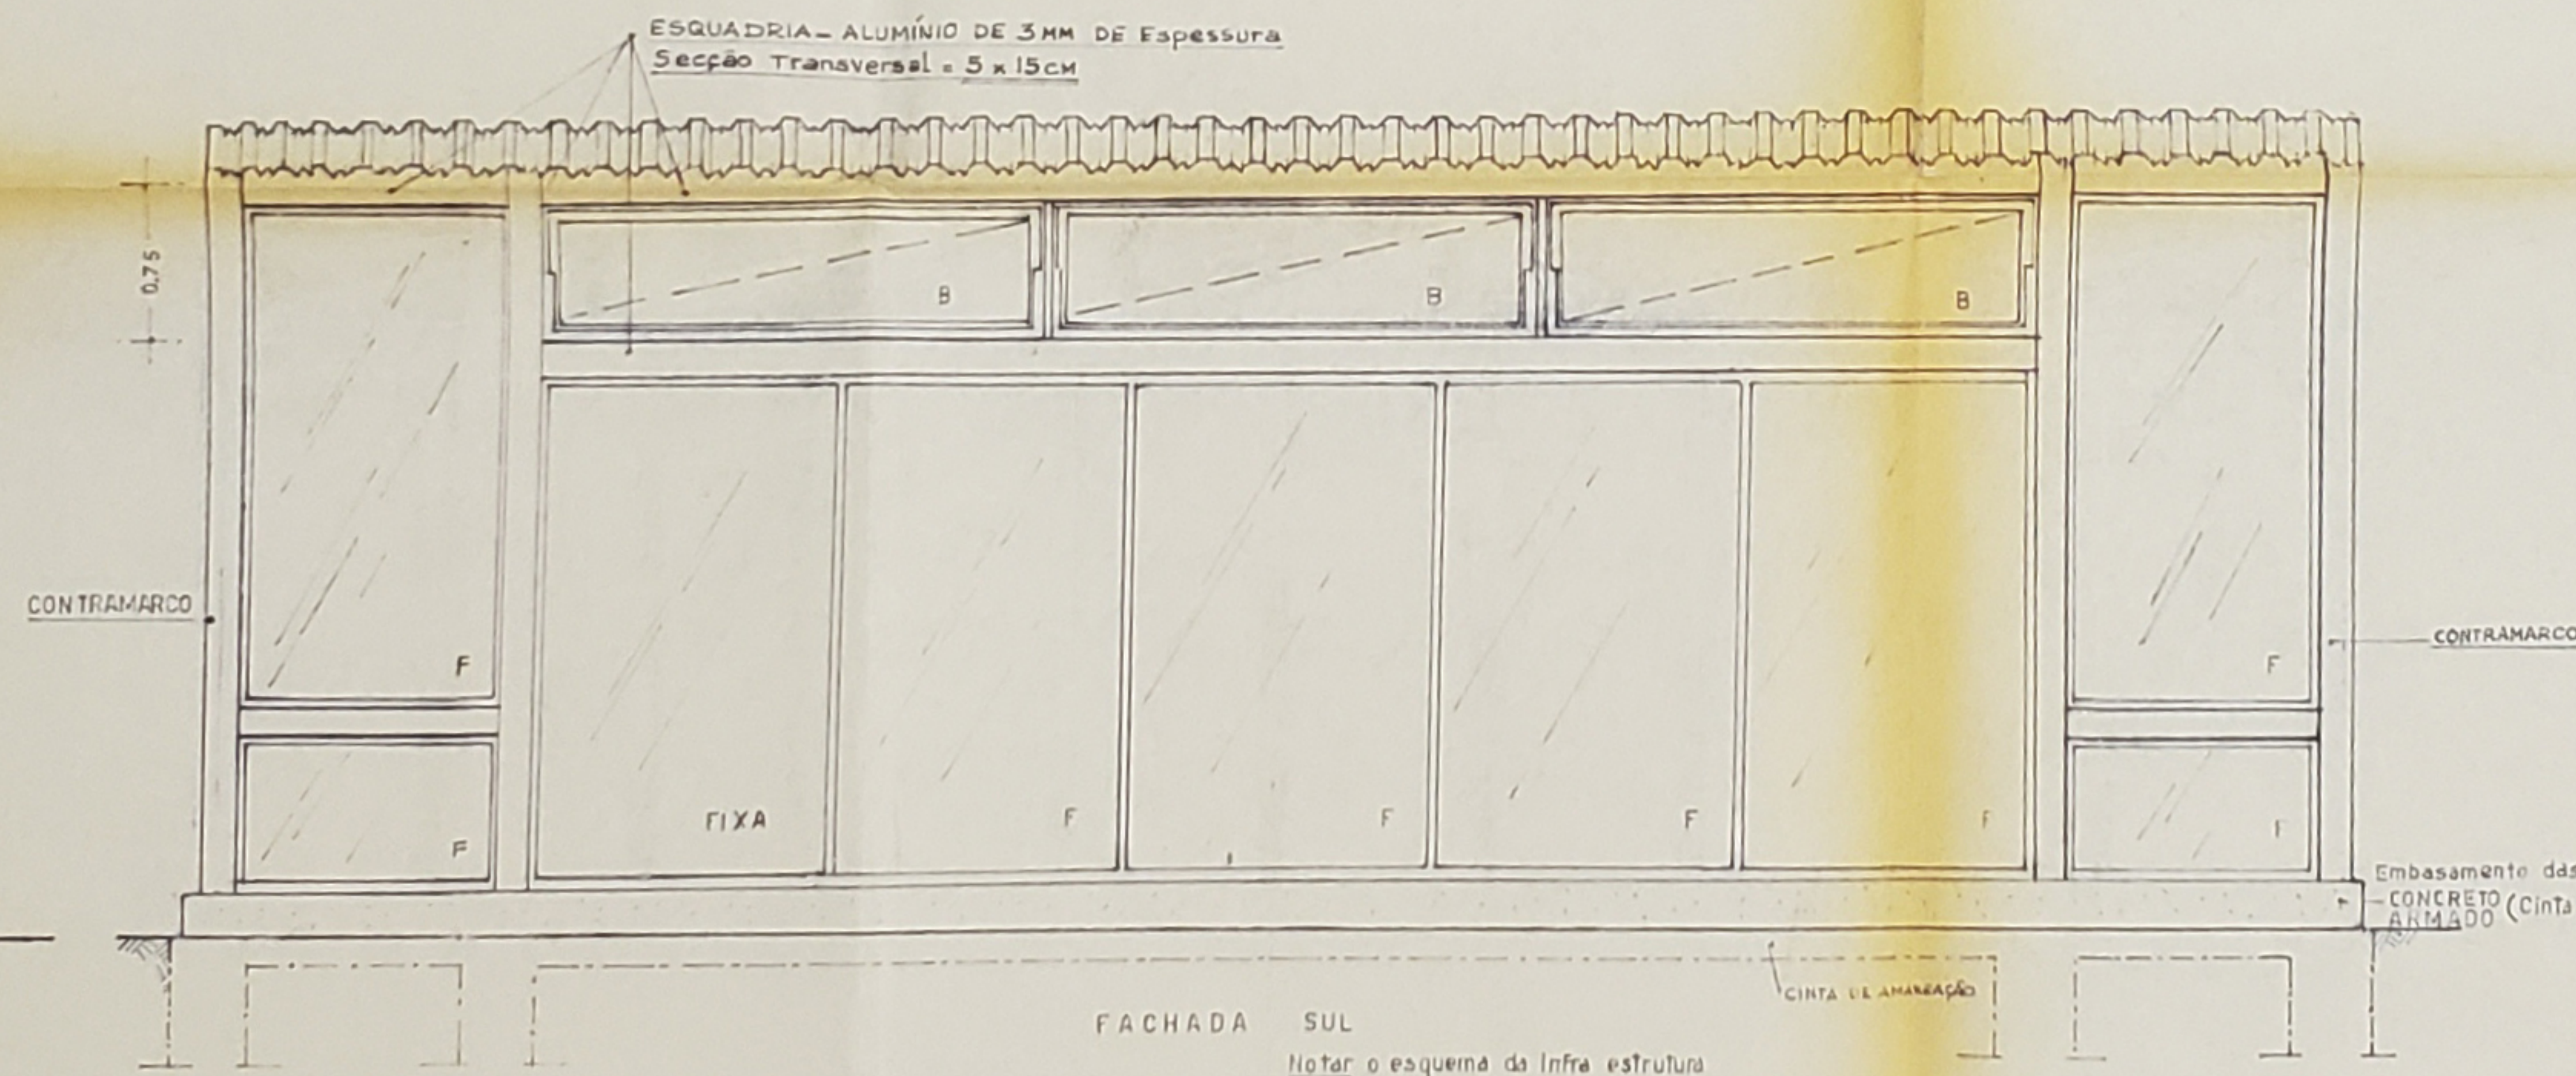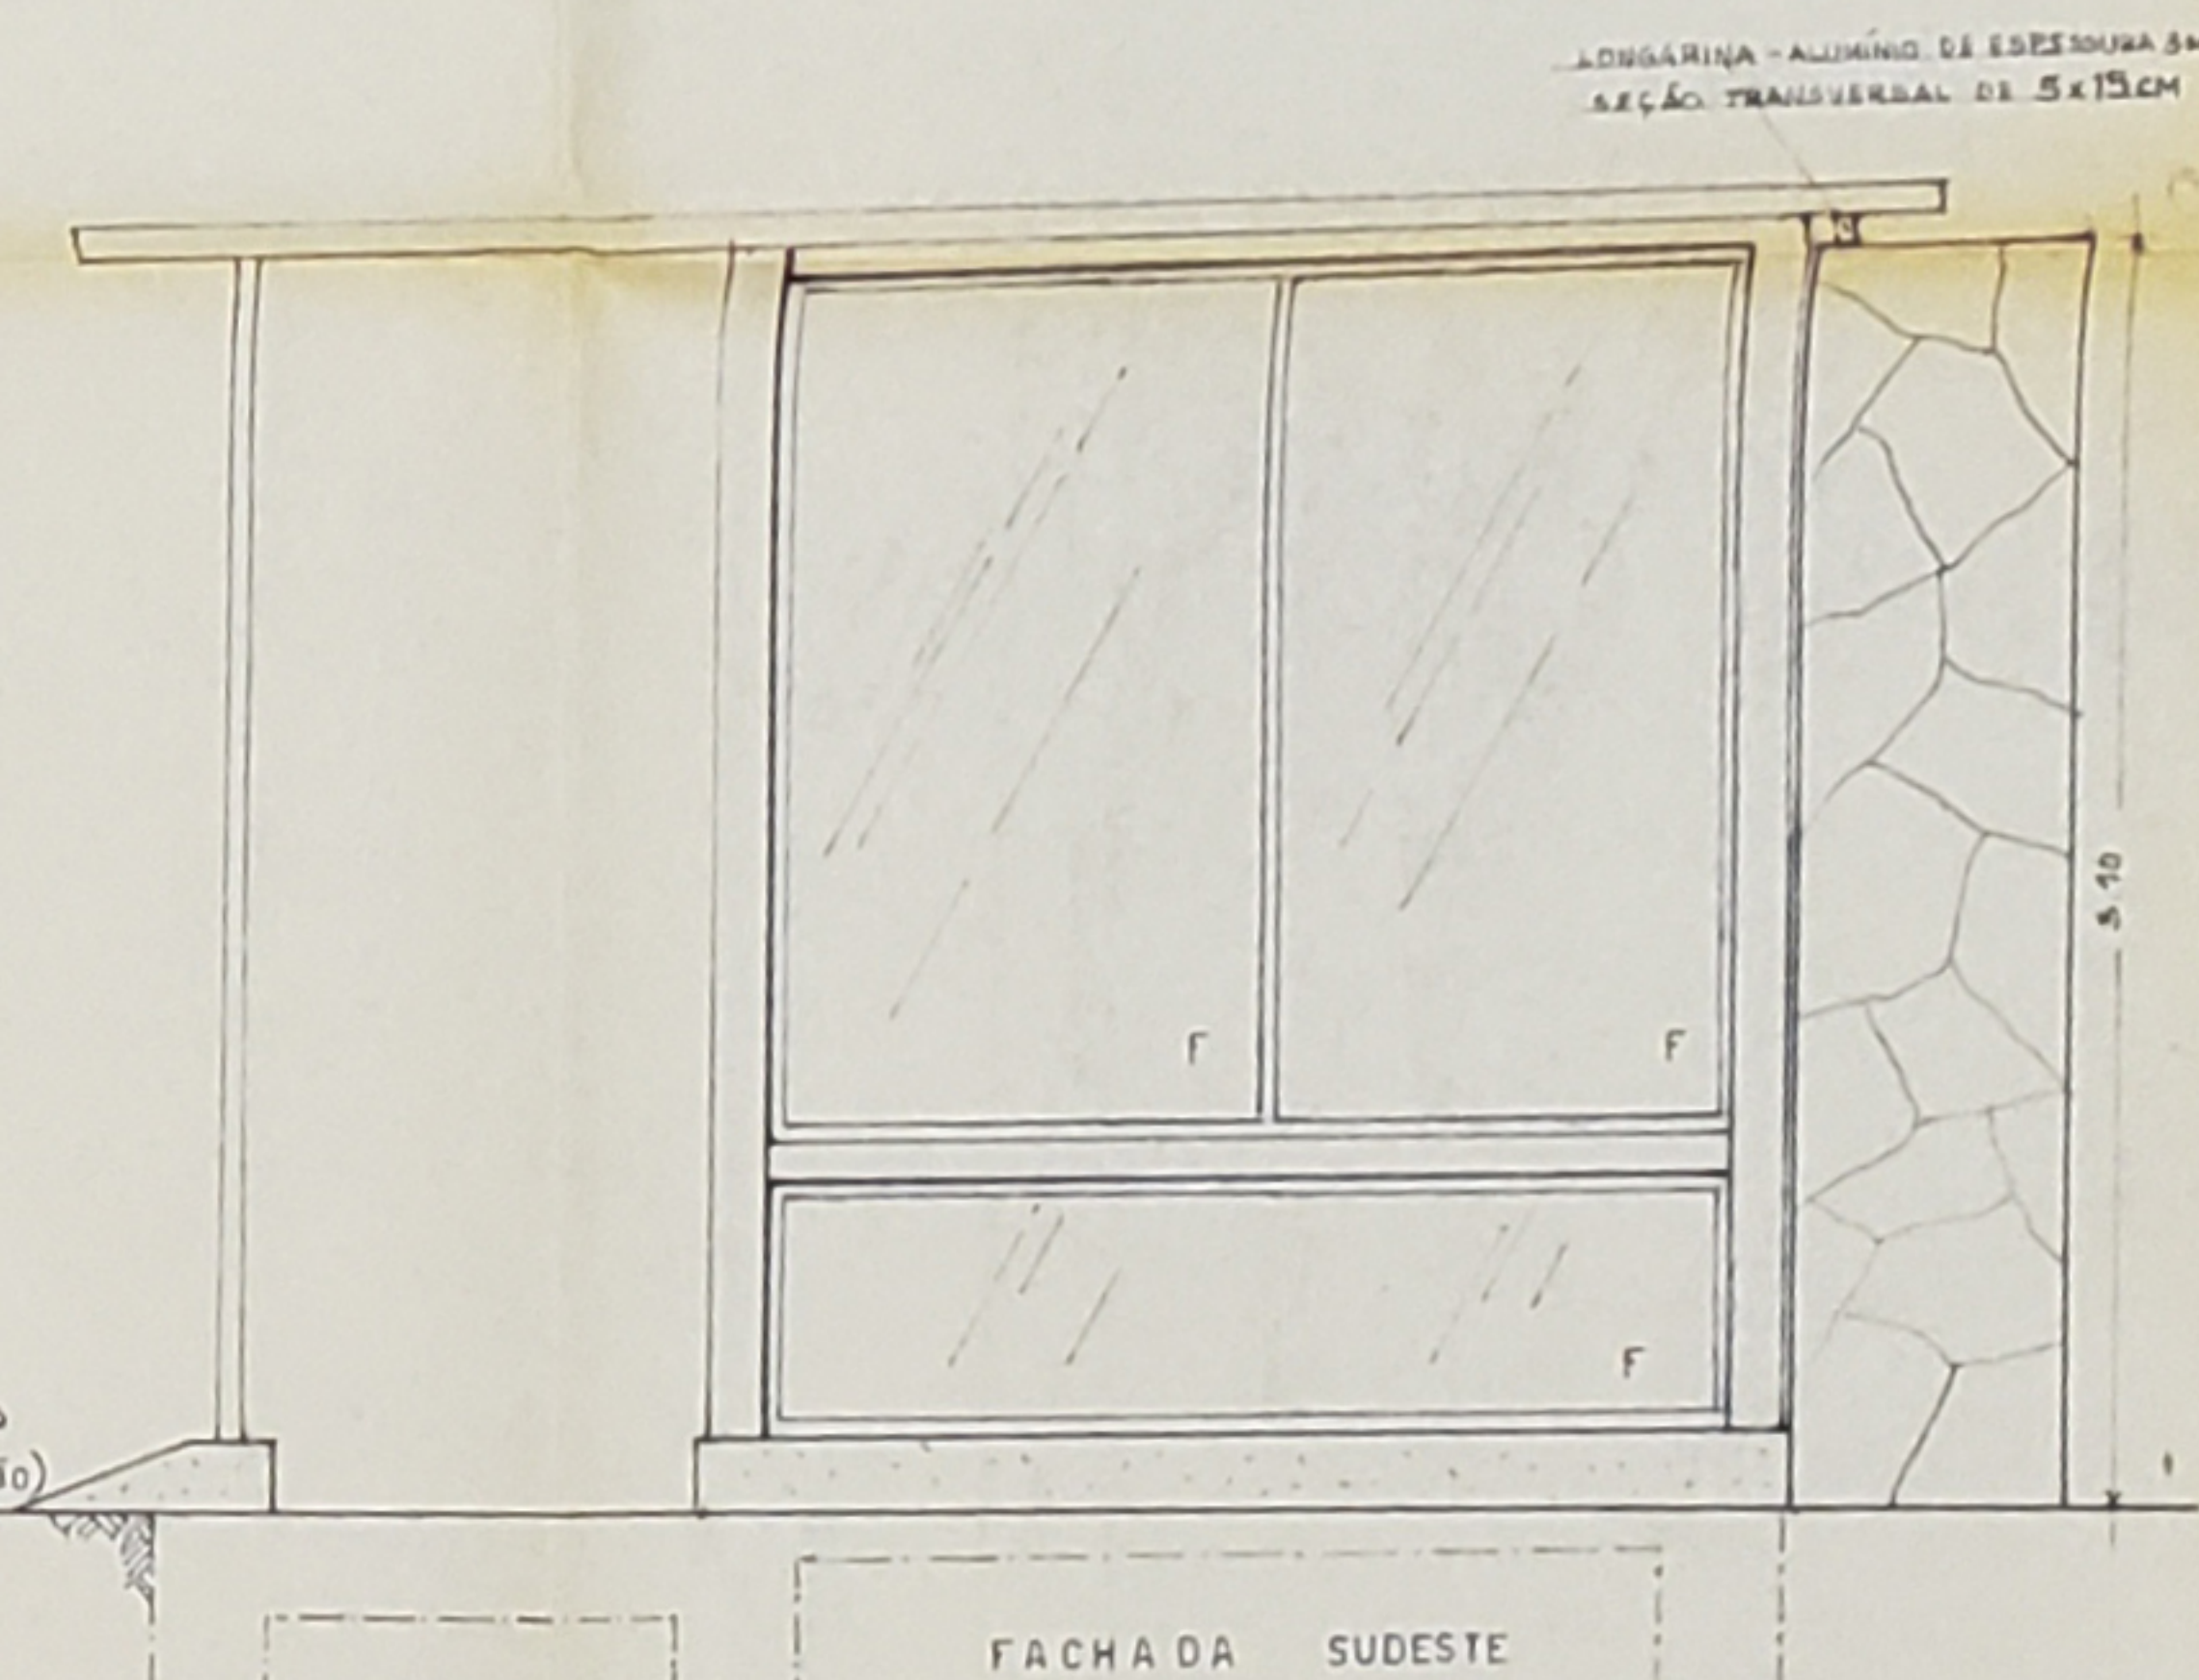

ANTE PROJETO DE UM [REDACTED] ABRIGO,
 PARA A EXPOSIÇÃO "BLOCOS TESTEMU-
 NHOS" DO SAMBAQUI DE CAMBOINHAS,
 A SER [REDACTED] EM UM DOS PÁTIOS
 DOS REMANESCENTES DO "RECOLHIMEN-
 TO DE STA. TEREZA" - MUSEU DE ARQUEO-
 LOGIA DE ITAIPU (MEC-SPHAN), NITERÓI, RJ.

PLANTA DE SITUAÇÃO DO
 ABRIGO NOS REMANESCENTES Esc. 1: 100 PROJ. ARQ. : MARIA LUCIA GOULART

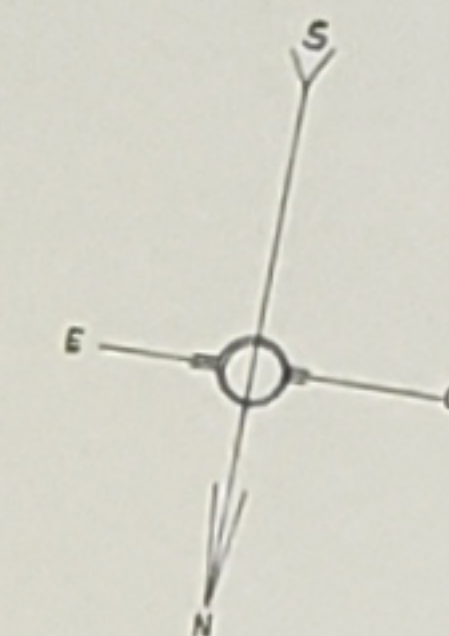

ÁREA DE COBERTURA : 42.30 m²

