



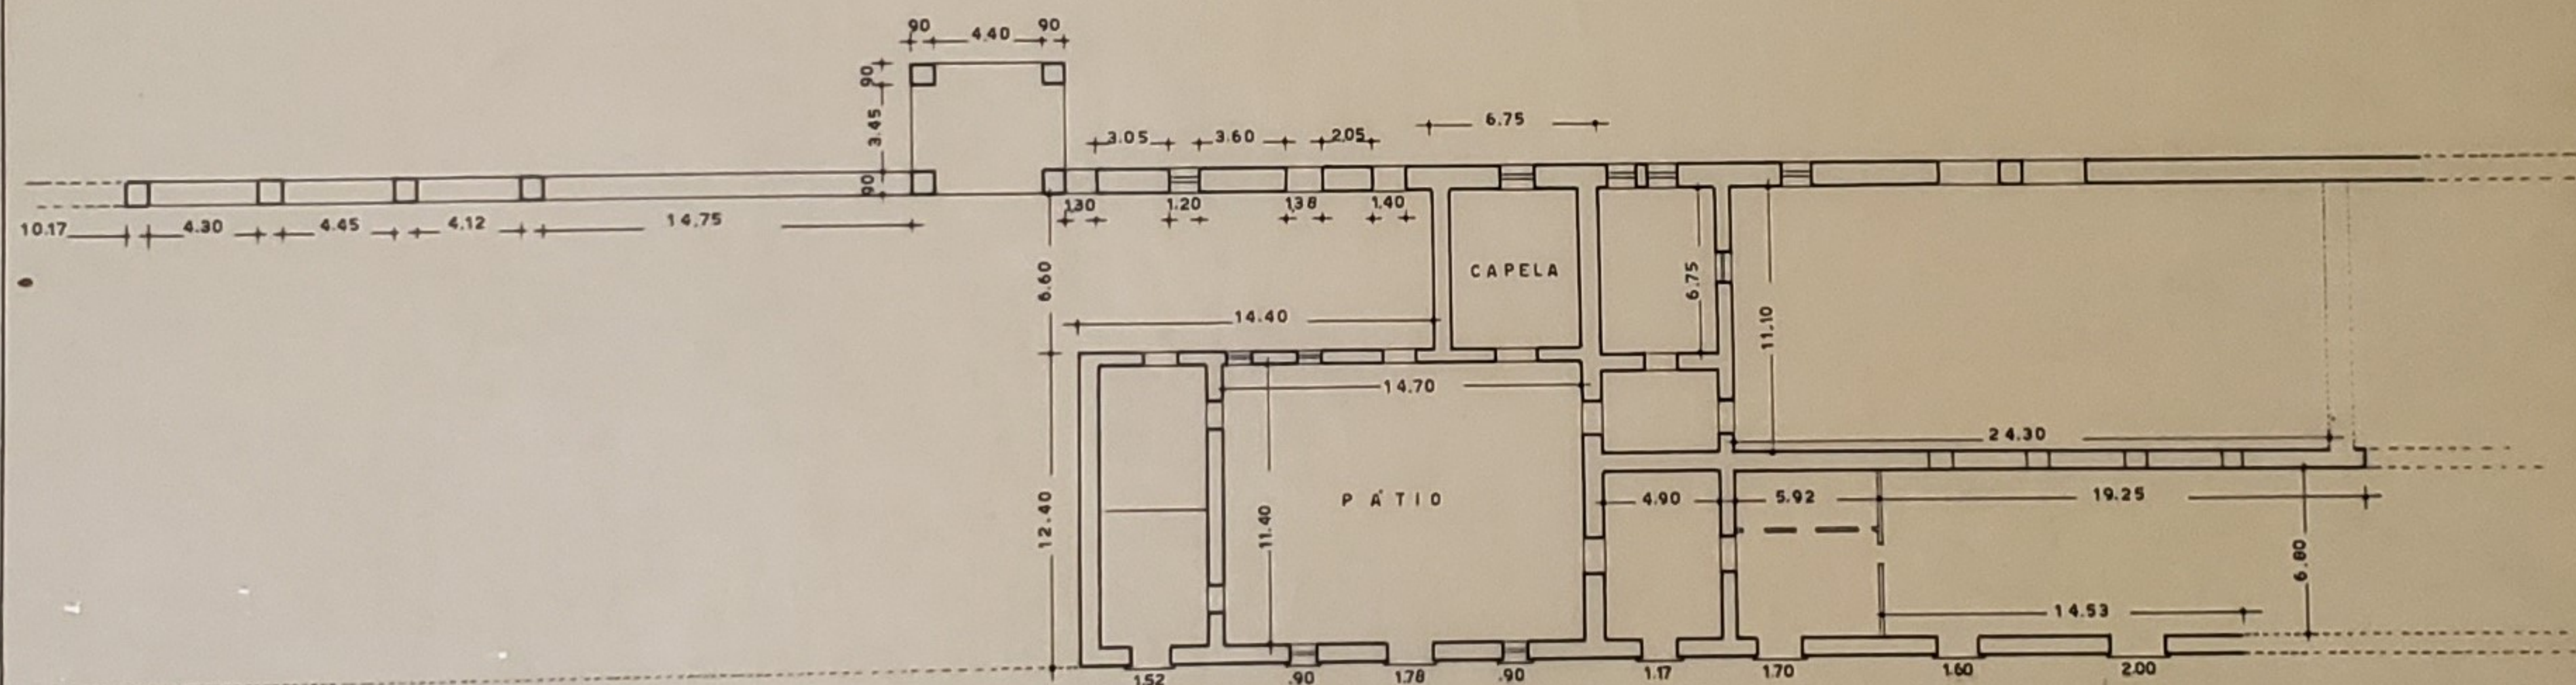

001.005
25, RJ/NT007001,003

ANS 04645

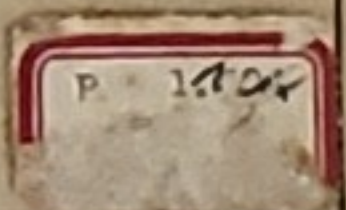

AUT. E. JACINTHO DA SILVA J. PACHECO NETO		CALC.		NOME: RUINAS DO CONVENTO SANTA TEREZA		EST. RIO DE JANEIRO		PROJ. N1	
DES. ROLEAUX DE CARVALHO		REV.		ASSUNTO: PLANTA BAIXA		ESC. 1:200		MUN. NITEROI	
1 - PRANCHAS		P. R. N.		MIN. EDUCAÇÃO		DIVISÃO DE CONSERV. E RESTAURAÇÃO		LOC. ITAIPÓ	
APROVO:		DPHAN						LEV. N2 1604	
								ARQ. N2 B	

DATA
FEVER. 56